

Tegningsliste									
Tegning					KS		Gældende revision		
Nr	Navn	Dato	Status	Init	KON	PRO	Nr	Dato	Init.
0-00-0	Tegningsliste	28.11.17	Myndighed		JS		A	20.12.17	JS
0-01-1	Beliggenhedsplan	28.11.17	Myndighed		JS		A	20.12.17	JS
0-14-1	Brandplan	28.11.17	Myndighed		JS		A	20.12.17	JS
1-10-1	Plan	28.11.17	Myndighed		JS		A	20.12.17	JS
1-40-1	Snit	28.11.17	Myndighed		JS		A	20.12.17	JS
1-50-1	Facader	28.11.17	Myndighed		JS		A	20.12.17	JS

3

2

A	Diverse ændringer.	20.12.17	JS
---	--------------------	----------	----

Fremtidens slagtesvinestaldTegningsliste

Byggeplads:	Papir:	A3	Dato:	28.11.17
Matrikel nr.:	Tegner:		Mål:	
Tlf / Mobil:	GPS Pos.:			



GRAAKJÆR
Fabersvej 15 - DK - 7500 Holstebro
www.graakjaer.dk - Tlf: +45 9613 5555

Myndighed
Projektleder: Jesper Knak
Mail: jekna@graakjaer.dk
Mobil: +45 2222 3865

D

C

B

A



Terræn, 1 : 1000

- Grise
- Gylle
- Foder

Veje	
Type	Areal
Vej_Midlertidig byggevej	9.806 m²
	9.806 m²

A	Diverse ændringer.	20.12.17	JS
---	--------------------	----------	----

1004673 0-01-1 A

Fremtidens slagtesvinestald

Beliggenhedsplan

Byggeplads:	Papir: A2	Dato: 28.11.17
Matrikel nr.:	Tegner:	Mål: 1 : 1000
Tlf / Mobil:	GPS Pos.:	

GRÅKJÆR
Fabersvej 15 - DK - 7500 Holstebro
www.graakjaer.dk - Tlf: +45 9613 5555

Myndighed	
Projektleder:	Jesper Knak
Mail:	jekna@graakjaer.dk
Mobil:	+45 2222 3865



Brandplan, 1 : 200

- Signaturforklaring:**
Nederstående elementer er ikke nødvendigvis indført i projektet

 - Brandsektionsvæg EI60-A2-s1,d0
 - Brandcellevæg EI60
 - Væg i fuld højde
 - Halvvæg / Inventar
 - Flugtvejsgang Min. 130 cm
 - Brandvej
 - Regskærm
- Flugtvejsdør
 - Flugtvejs- og panikbelysning
 - Flugtvejs retning
 - Redningsåbning
 - Pulverslukker
 - Vandfyldt slangevinde
 - Brandventilation / Komfortventilation
 - ABDL Automatisk branddækningsanlæg centraludstyr
 - ABA Detekteringsanlæg jfr. forsikring og pension

A

Diverse ændringer.

20.12.17

JS

1004673

Fremtidens slagtesvinestald

0-14-1 A

Brandplan

Byggeplads:
Matrikel nr.:
Tlf / Mobil:

Papir: A1
Tegner:
GPS Pos.:

Myndighed

Projektleder: Jesper Knak
Mail: jekna@graakjaer.dk
Mobil: +45 2222 3865


G

GRÅKJÆR

Fabersvej 15 - DK - 7500 Holstebro
www.graakjaer.dk - Tlf: +45 9613 5555

J:\Tilbudstegningen\1004673-1004699\1004673_JS_Fremtidens slagtesvinestald - Svinget\1004673_JS_Fremtidens slagtesvinestald - myndighedsatt rev Amd.rtf

20-12-2017 09:50:32

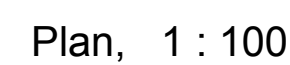

©

C

FU100


1-10-1 A

Plan
28.11.17


As indicated

Jesper Knak
a@graakjaer.dk


+45 2222 3865
20-12-2017 09:54:08

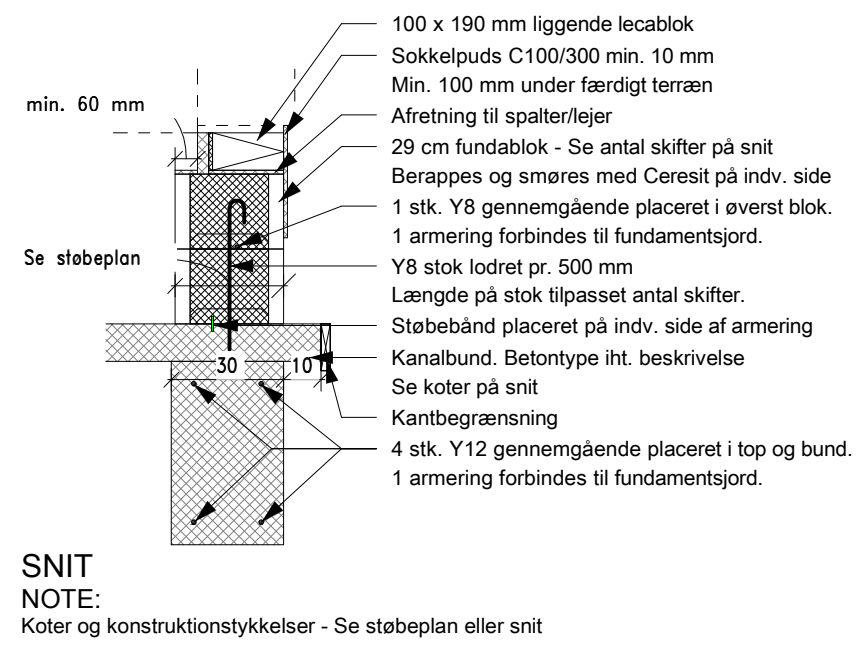


FU121 Udv. fundament med fundablokke ved kanal - med vederlag, 1 : 20

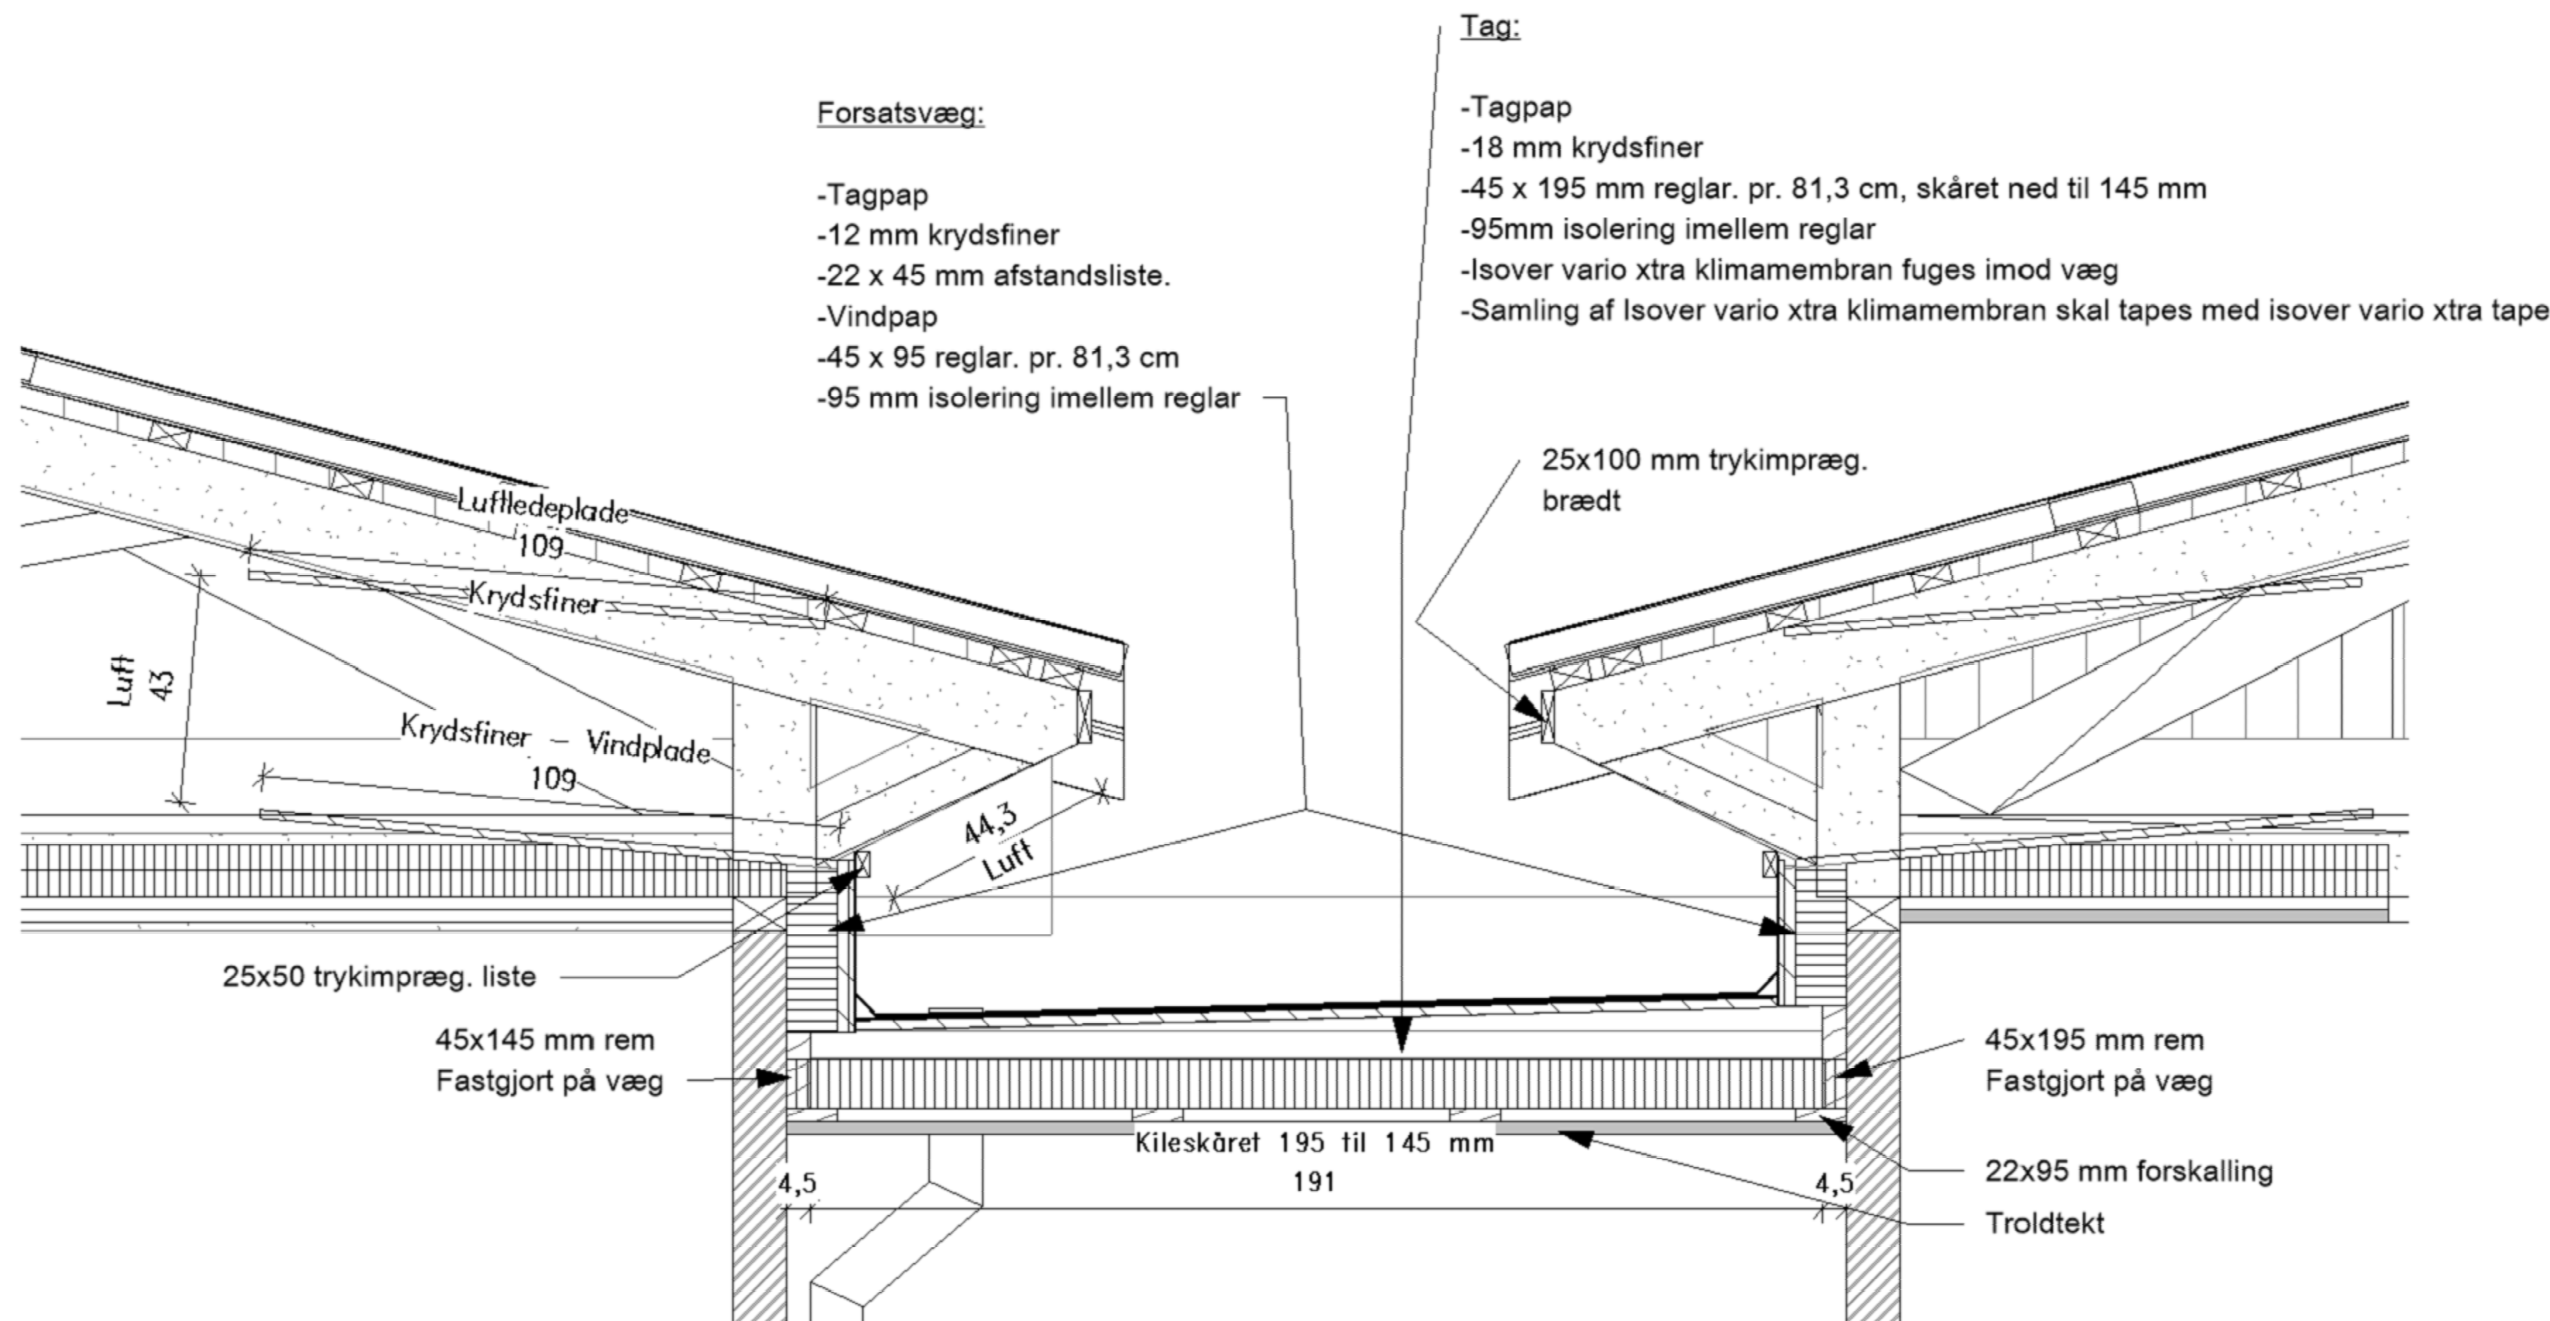

Detalje ved tag/mellemgang

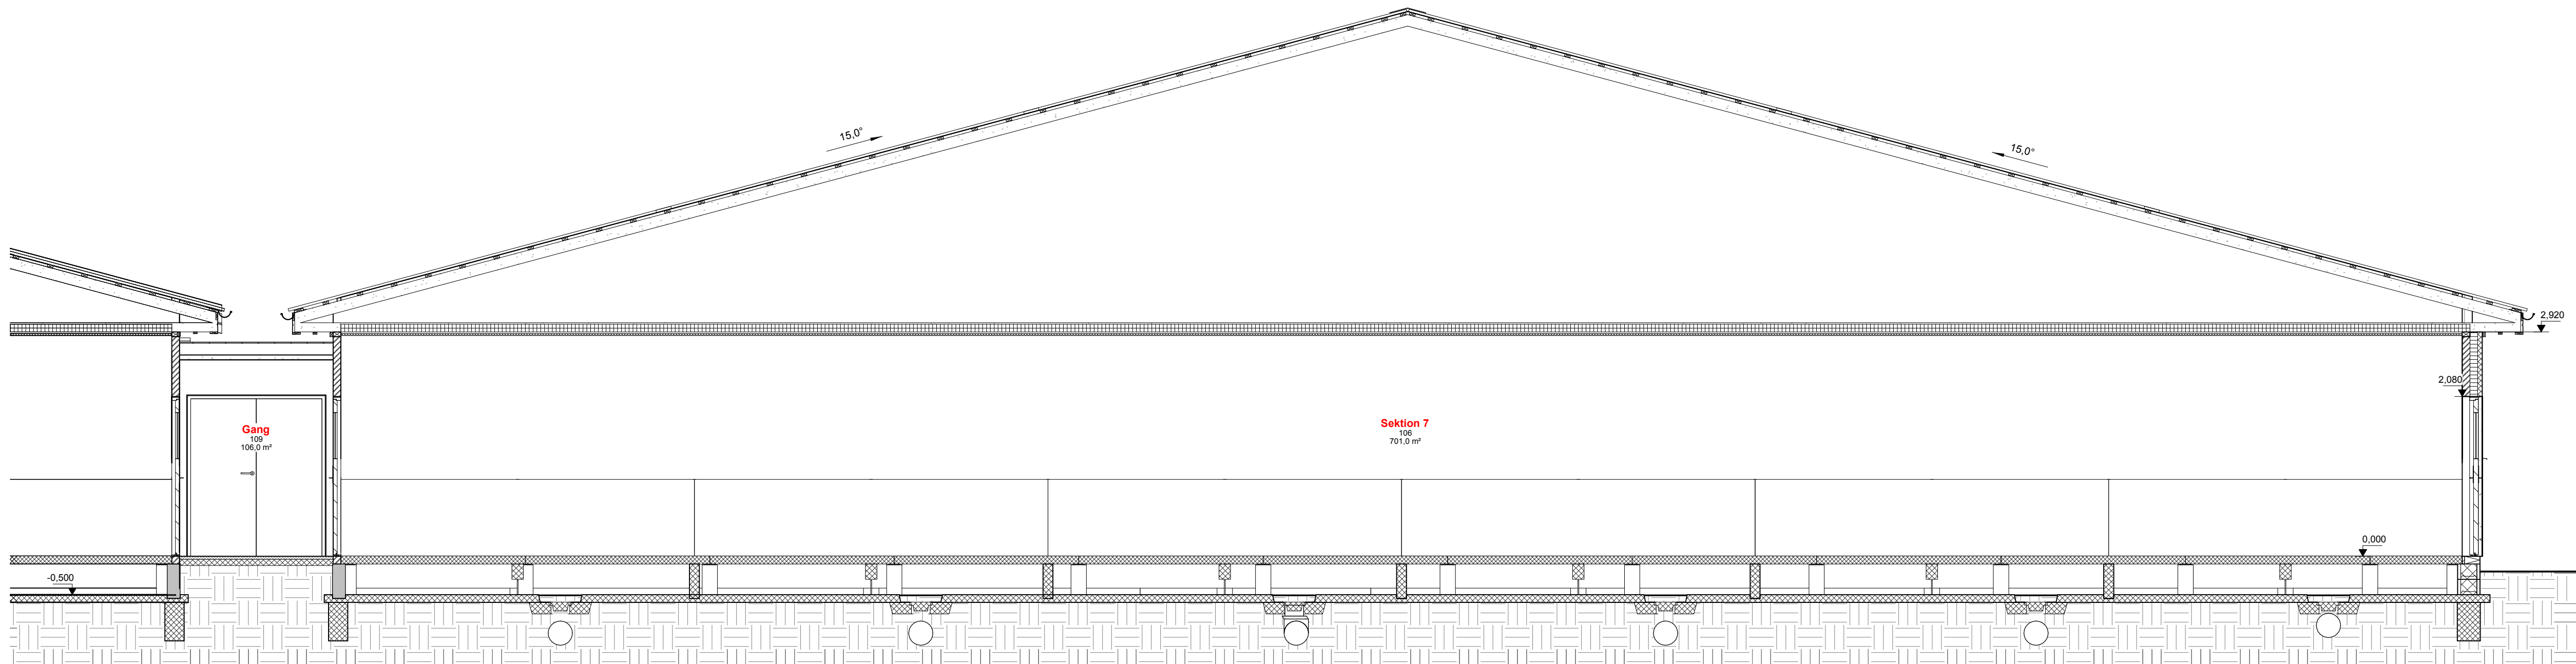


Principsnit A, 1 : 50

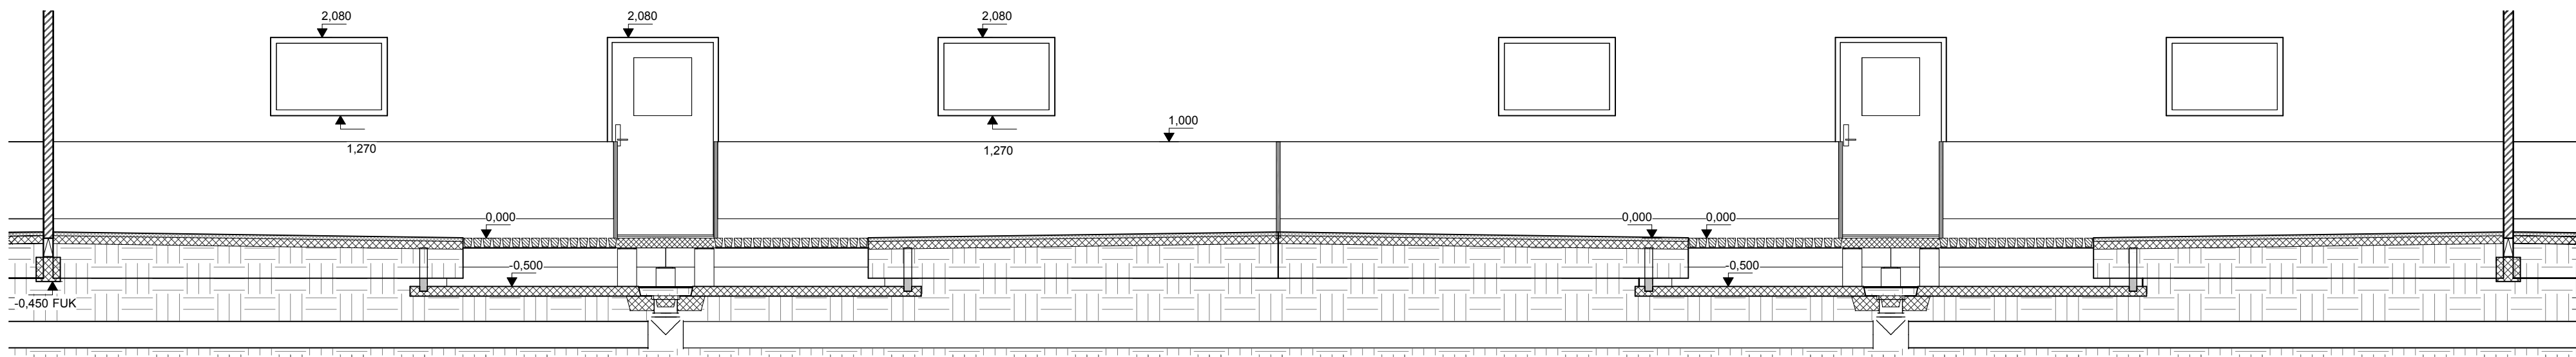


Principsnit B, 1 : 50

A Diverse ændringer.		20.12.17 JS	
1004673		1-40-1 A	
Fremtidens slagtesvinestald		Snit	
Byggeplads:		Papir:	A1
Matrikel nr.:		Tegner:	Mål: As indicated
Tlf / Mobil:		GPS Pos.:	
		Myndighed	
		Projektleder: Jesper Knak	
		Mail: jekna@graakjaer.dk	
		Mobil: +45 2222 3865	
Fabersvej 15 - DK - 7500 Holstebro www.graakjaer.dk - Tlf: +45 9613 5555			
J:\Tilbudstegninger\1004673-1004673 JS Fremtidens slagtesvinestald - Svinger\1004673 JS Fremtidens slagtesvinestald - myndighedssæt rev A.rvt.net		20-12-2017 09:51:01	

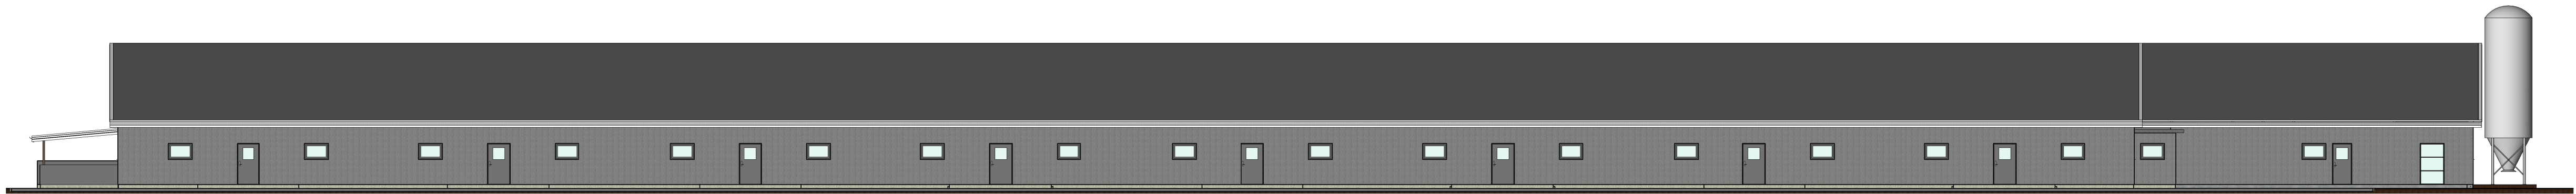


Nord, 1 : 200

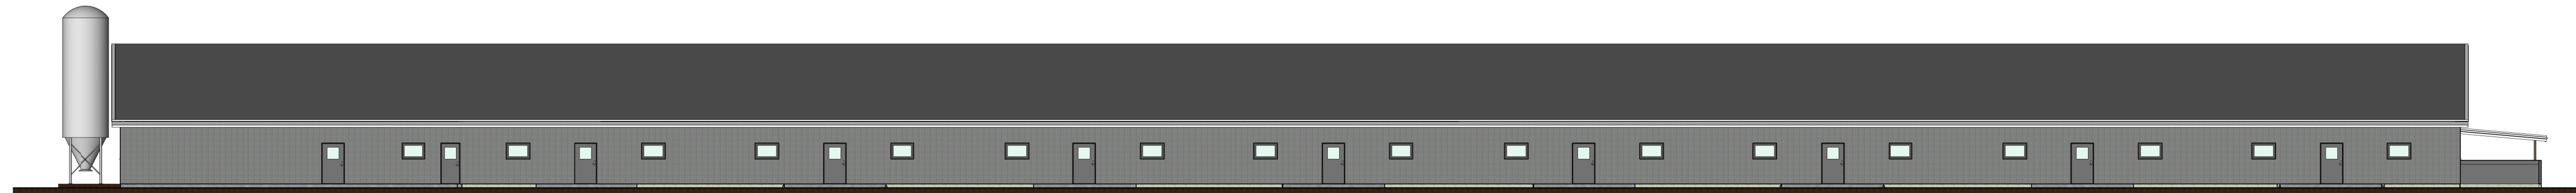


Syd, 1 : 200



Vest, 1 : 200

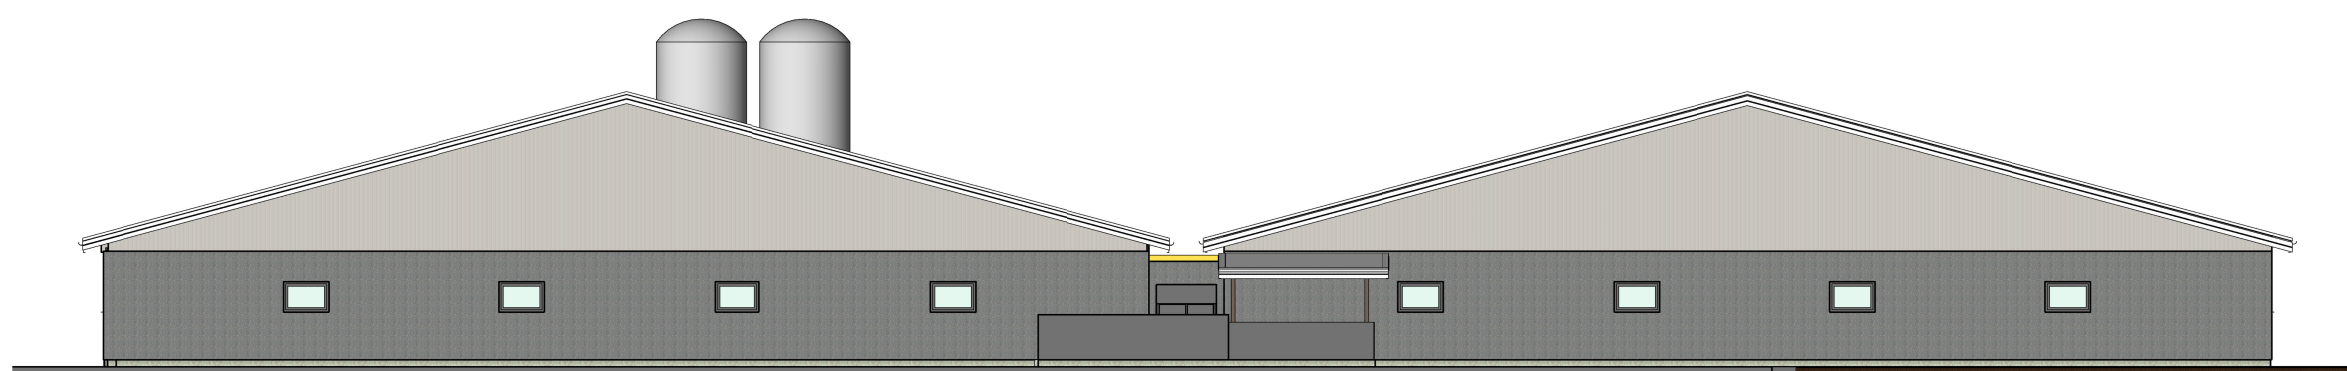

Øst, 1 : 200

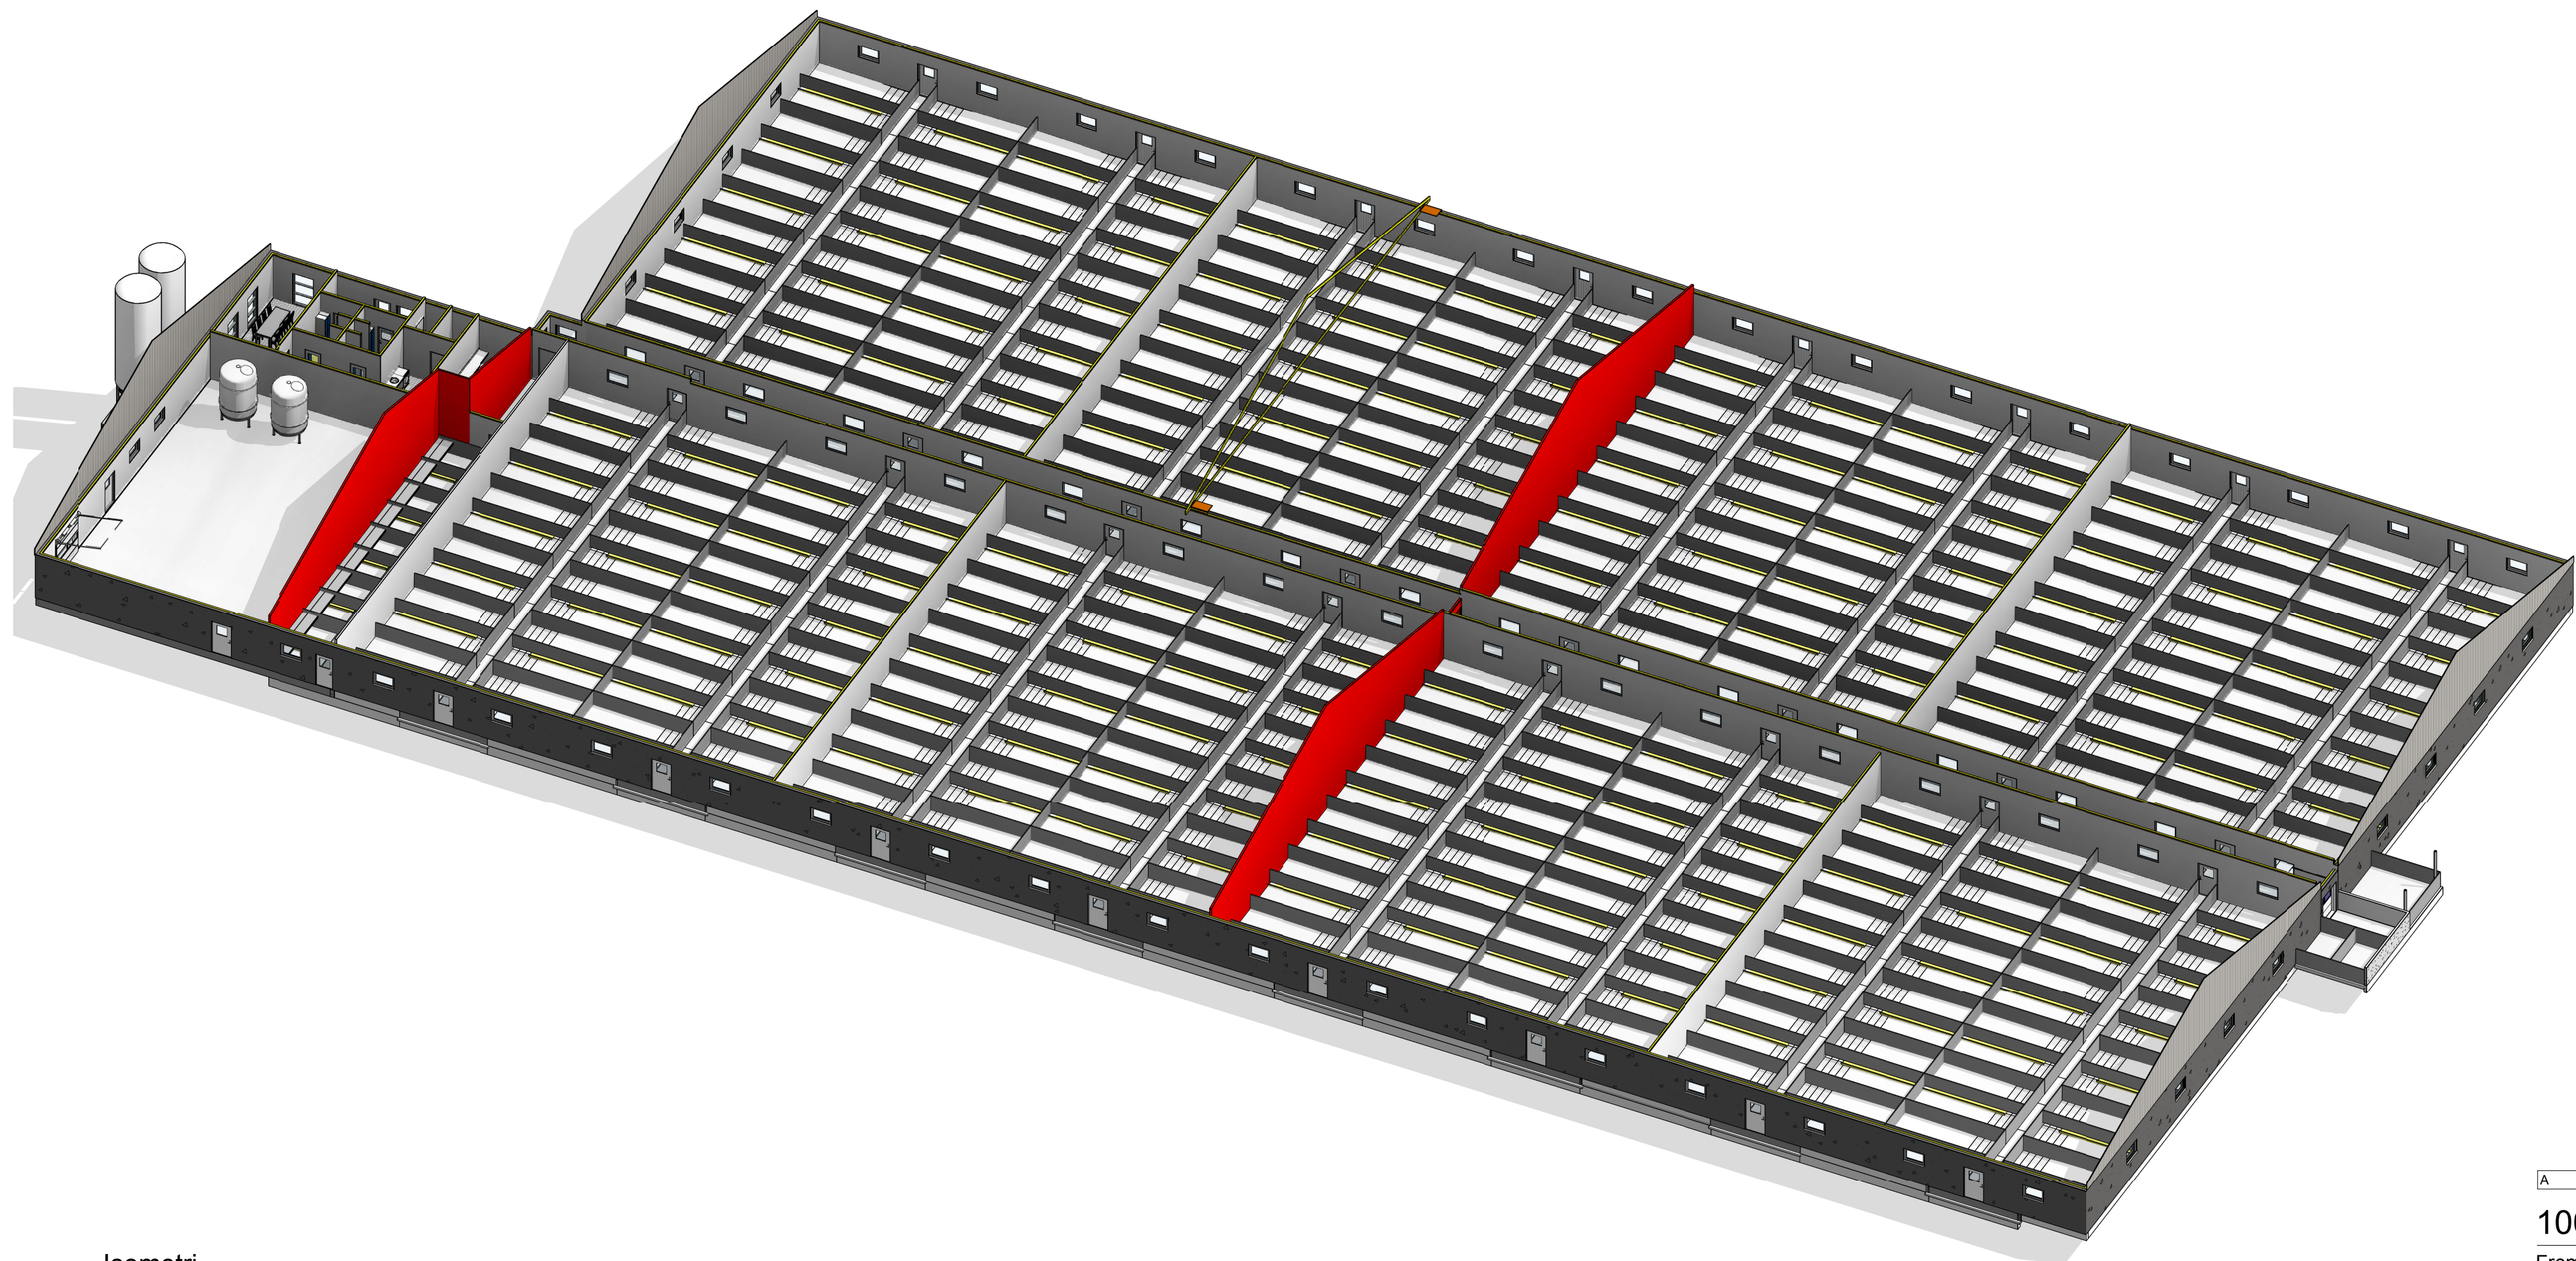

Isometri,

A		Diverse ændringer.		20.12.17	JS
1004673		Fremtidens slagtesvinestald		1-50-1 A	
Byggeplads:		Papir:	A1	Dato:	28.11.17
Matrikel nr.:		Tegner:		Mål:	1 : 200
Tlf / Mobil:		GPS Pos.:			
		Myndighed			
		Projektleder:		Jesper Knak	
		Mail:		jekna@graakjaer.dk	
		Mobil:		+45 2222 3865	



J:\Tilbudstegninger\1004673-1004699\1004673 JS Fremtidens slagtesvinestald - Sverigel 1004673 JS Fremtidens slagtesvinestald - myndighedssæt rev A.indd 20-12-2017 09:49:47