


DETTA DOKUMENT GÄLLER EJ SOM BYGGHANDLING
DIMENSIONERING AVSER ENBART DJURANTAL OCH VENTILATION.

DESSA RITNING FÅR EJ ANVÄNDAS, KOPIERAS, FÖREVISAS FÖR ELLER UTJÄMNAS TILL ANNAN PERSON OCH EJ HELLER UTNYTTJAS
FÖR TILLVERKNING TILL ANNAN ANVÄNDNING ÄN INOM ANGIVET PROJEKT UTAN SKRIFTLIGT TILLSTÅND FRÅN UPPHOVSMAÑNEN.

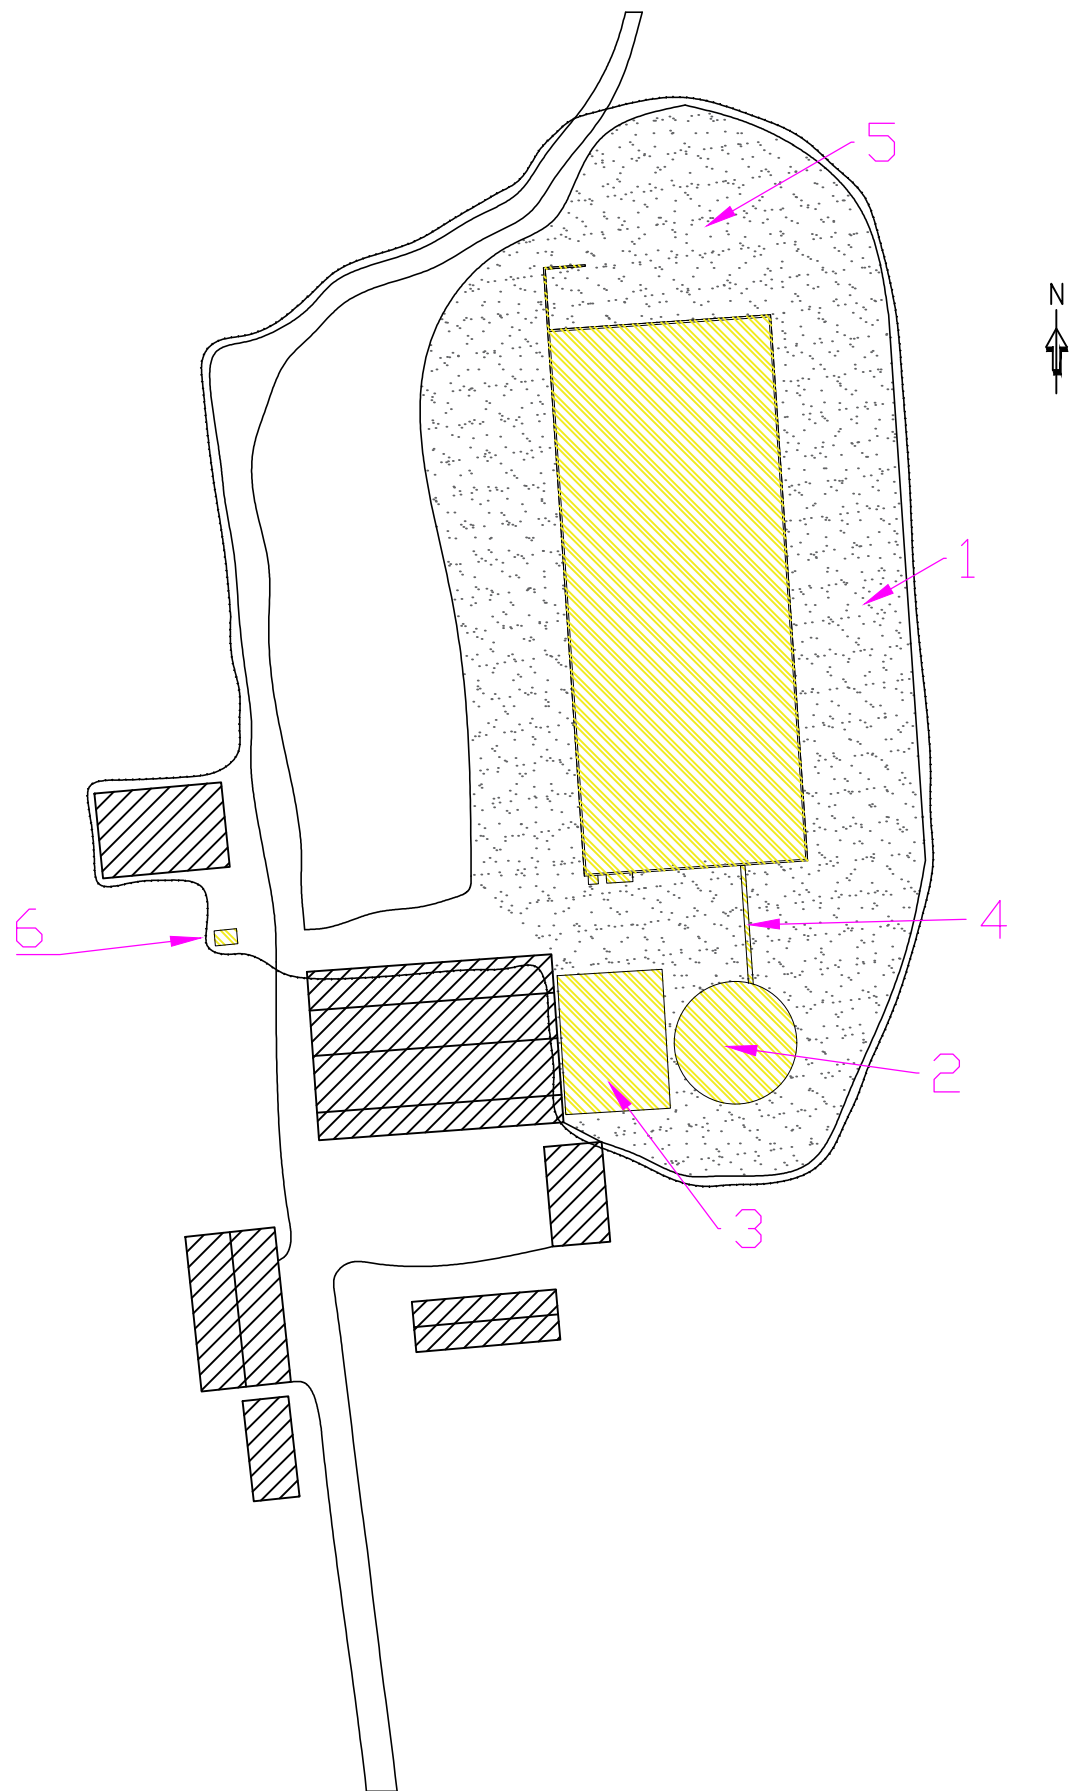

FÖRKLARINGAR

 NYBYGGNAD, STALL, GÖDSELBRUNN,
GÖDSELPLATTA OCH KADAVERPLATTA

 HÅRDGJORD YTA OCH
KÖRBANA

 BEFINTLIGA BYGGNADER

GÖDSELBRUNN MINSTA VOLYM 800 M³
GÖDSELPLATTA MINSTA VOLYM 1000M³

1: HÅRDGJORD YTA RUNT STALLET
SKA KLARA DAGLIG KÖRNING MED
TRAKTOR OCH MÅNADSVIS KÖRNING
MED LASTBIL MED SLÄP

2 & 3:FÖRSLAG PÅ PLACERING AV
GÖDSELANLÄGGNING

4: FÖRSLAG PÅ DRAGNING FÖR
TRYCKARE FRÅN TVÄRKULVERT.

5: HÅRDGJORD YTA FÖR
DJURHANTERING VID INSTALLNING OCH
UTLASTNING. MÖJLIGHET FÖR LASTBIL
OCH SLÄP ATT VÄNDA.

6: KADAVERPLATTA 2x3 M²

 ARBETESOMRÅDESGRÄNS

BET	ANT	ÄNDRINGEN AVSER	SIGN	DATUM
		FRAMTIDENS SMARTASTE STALL SLAKTUNGÖT		
		DJUPSTRÖSTALL MED SKRAPAD GÅNG		
		SITUATIONSPLAN		SKALA 1:1000 A3
		STATUS	DATUM	RITNINGNUMMER
		FÖRFRÅGNINGSUNDERLAG	2017-09-12	M-16.1-002
				ÄNDR BET

VÄXA
SVERIGE

VÄXA SVERIGE
Lilla Böslid 146, 305 96 Eldsberga
Tel:010 - 471 00 00

RITAD AV, KONSTRUERAD AV
L GUSTAFSSON

Projektnr.
SJV 2017

STATUS
FÖRFRÅGNINGSUNDERLAG


DATUM
2017-09-12

RITNINGNUMMER
M-16.1-002


ÄNDR BET

DETTA DOKUMENT GÄLLER EJ SOM BYGGHANDLING.
 DIMENSIONERING AVSEK ENHÄRT DJUPANTAL OCH VENTILATION


DENNA RITNING FÅR EJ ANVÄNDAS, KOPIERAS, FÖREVISAS FÖR ELLER UTLÄMNAS TILL ANNAN PERSON OCH EJ HELLER UTNYTTAS
 FÖR TILLVERKNING TILL ANNAN ANVÄNDNING ÄN INOM ÄNGIVET PROJEKT UTAN SKRIFTLIGT TILLSTÄND FRÅN UPPHÖVSMANNEN.

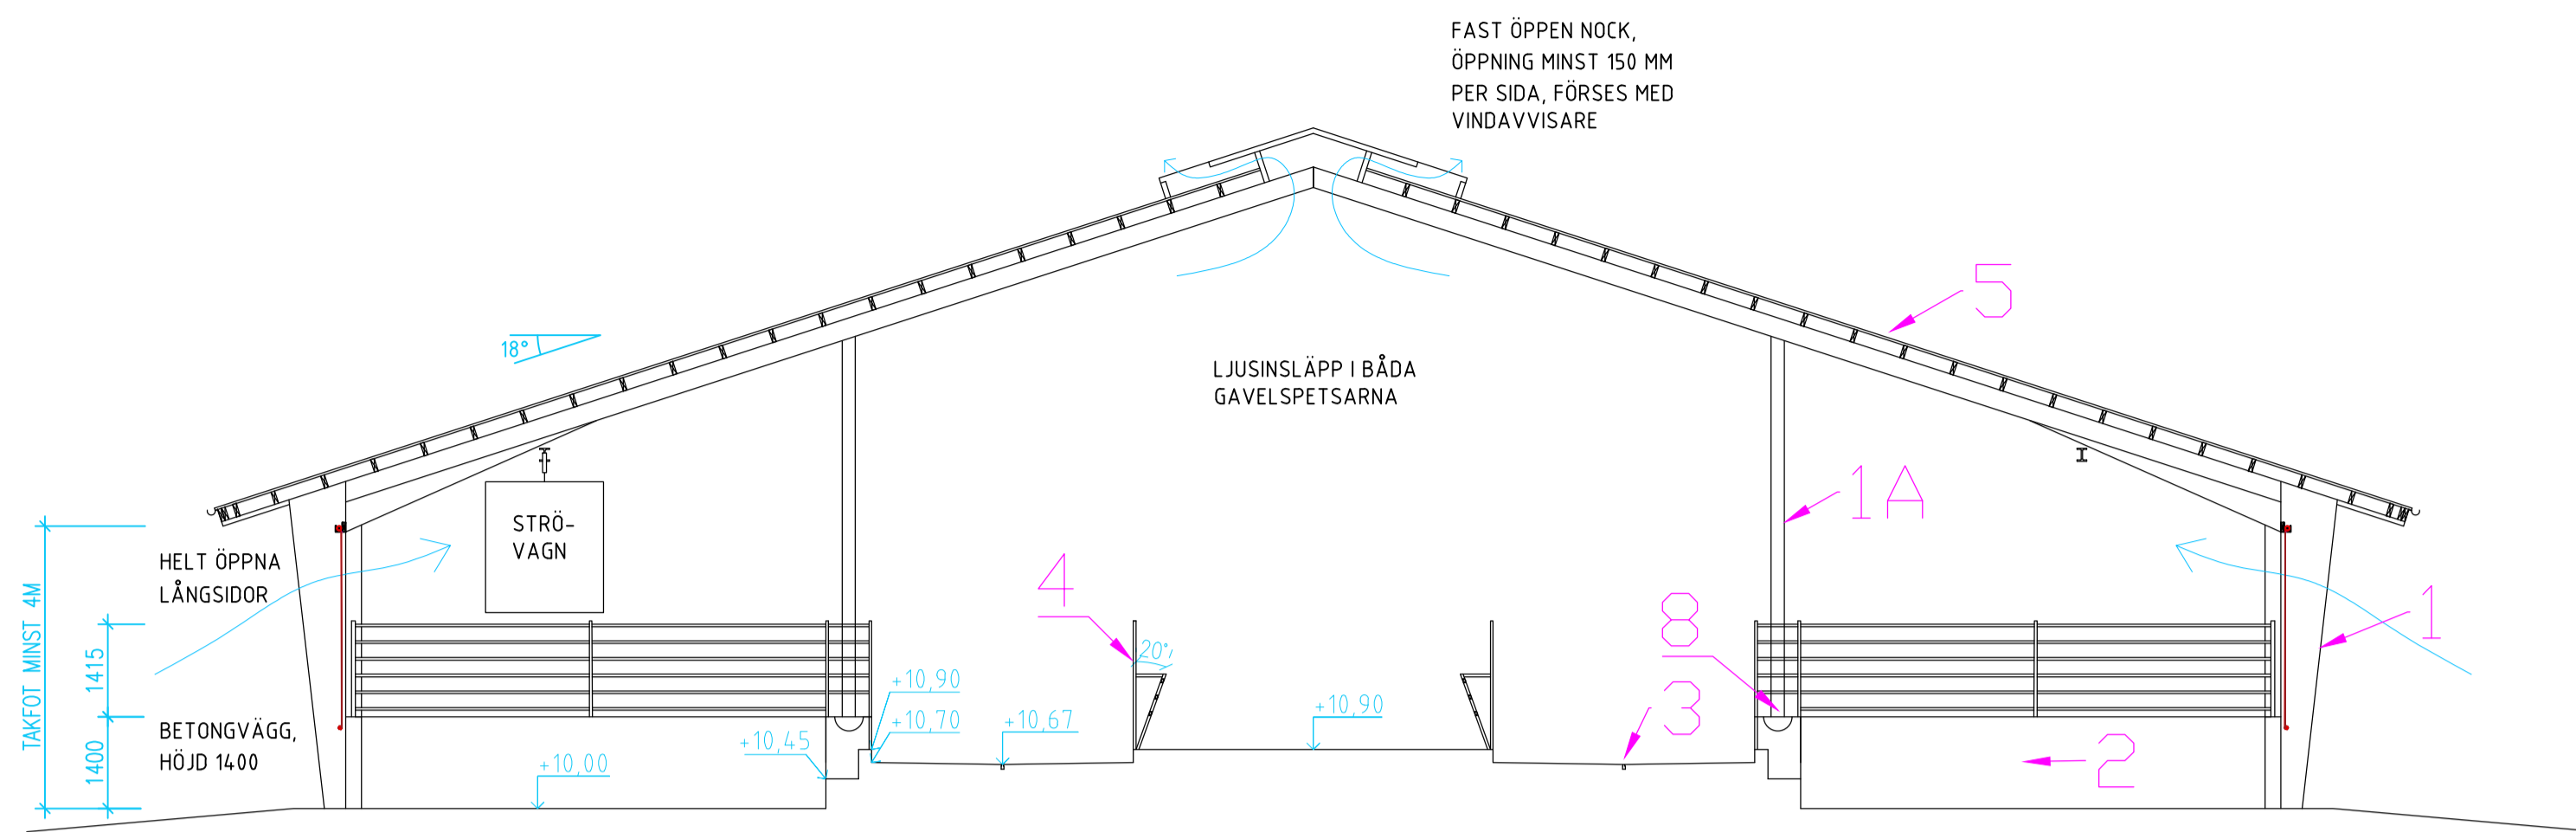

SEKTION A-A

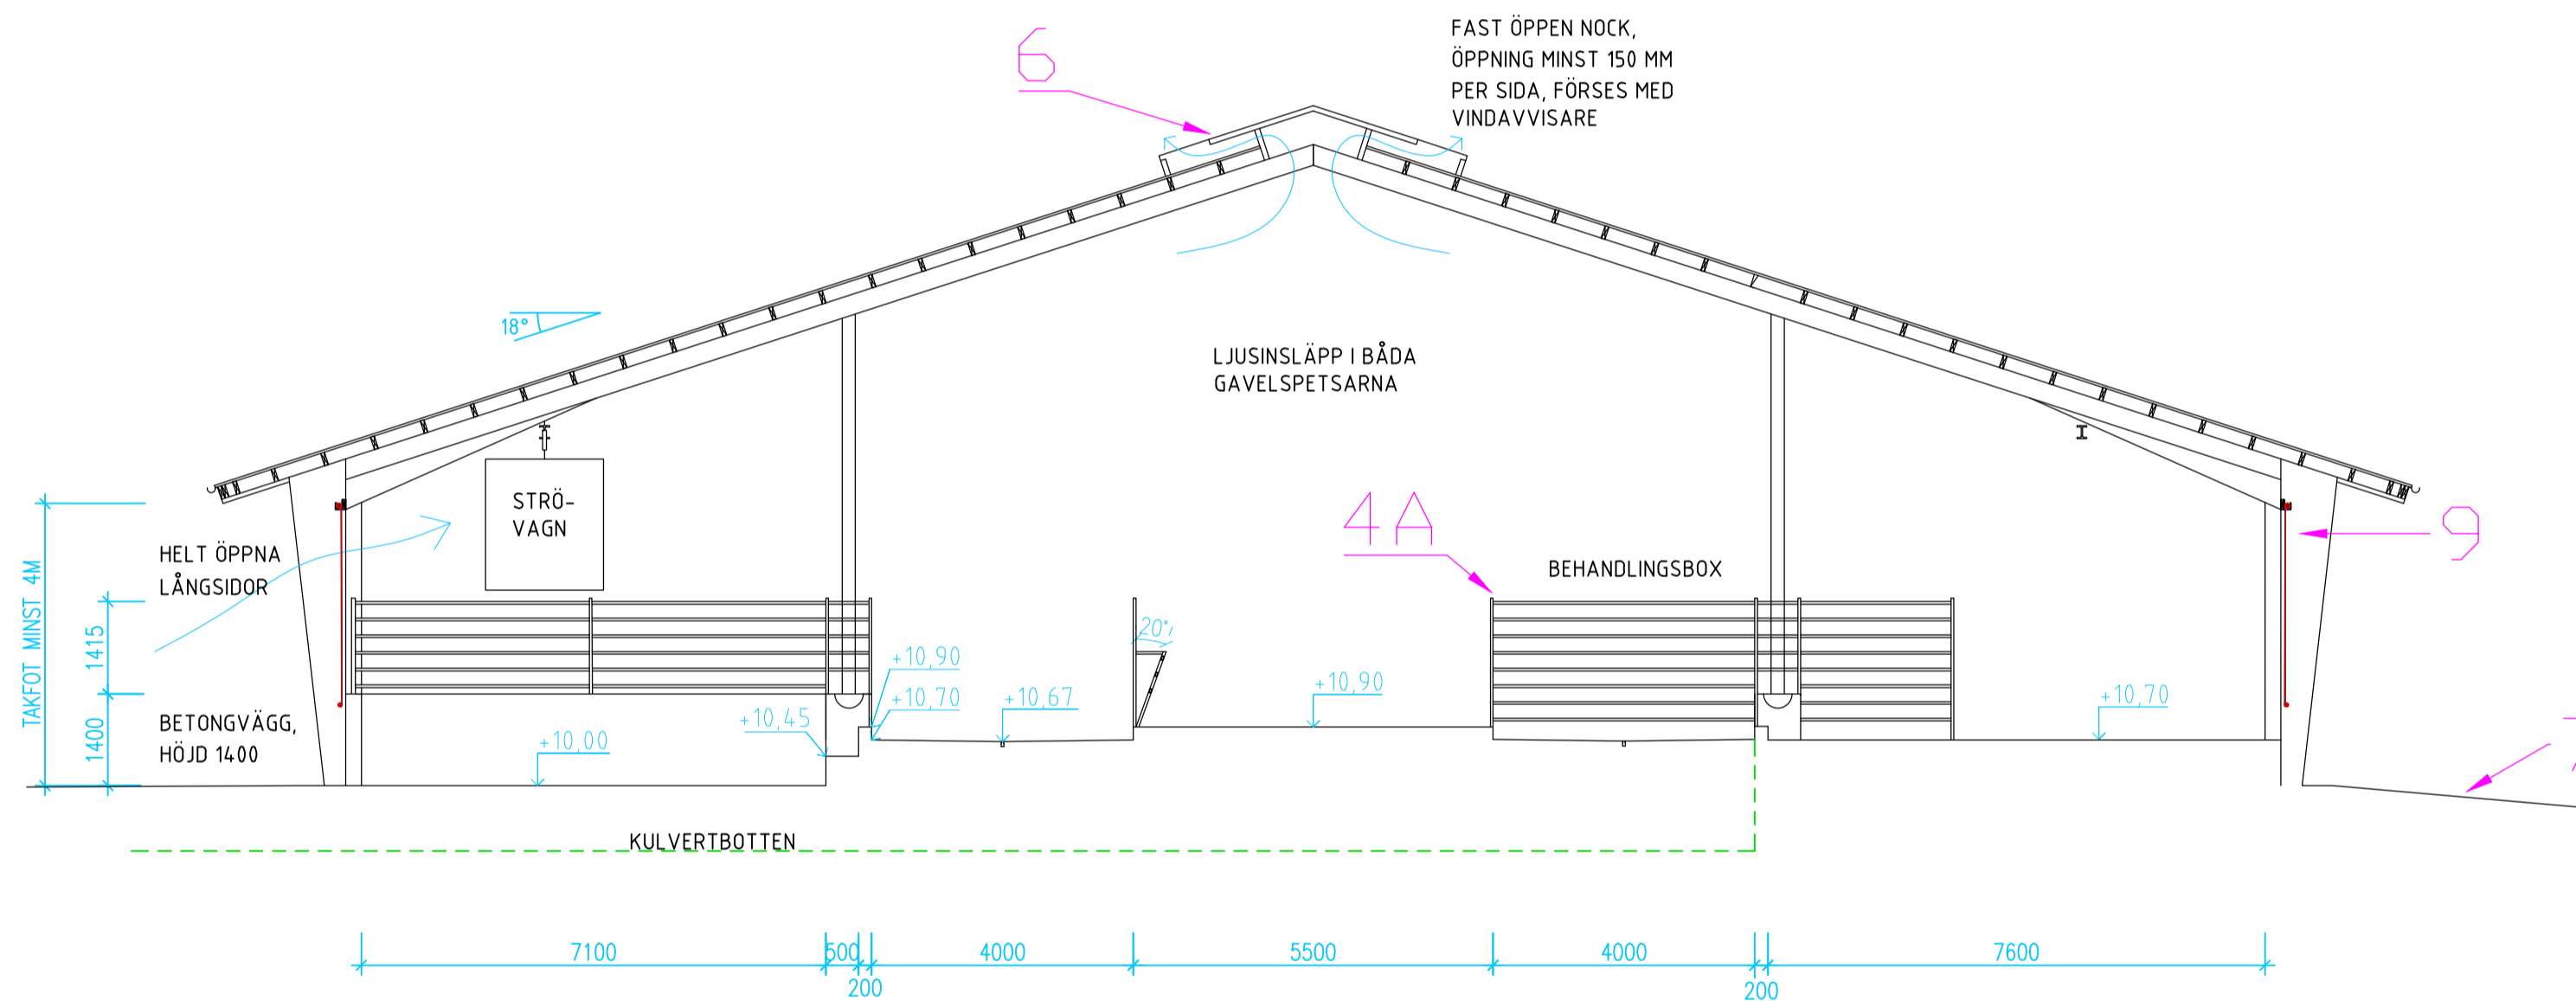

SEKTION B-B




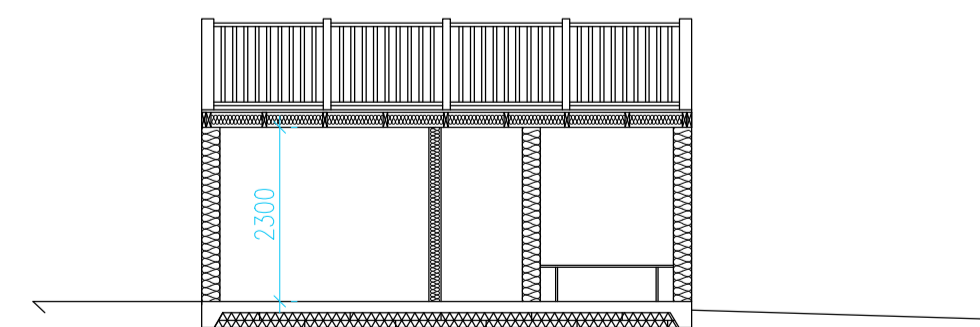


SEKTION C-C

FÖRKLARINGAR

- 1: DET STÅR ENTREPRENÖREN FRITT ATT VÄLJA STOMME EFTER AVSTÄMNING MED BESTÄLLARE.
- 1A: FÖRSLAG PÅ PLACERING AV STOMBEN VID BEHOV
- 2: BOXMELLANVÄGG AV SKALBLOCK ELLER LIKVÄRDIGT SKA VARA TÄT 1,4 METER HÖGT. OVAN VÄGG SKA DET VARA BOXAVDELANDE GRIND MED LIGGANDE RÖR.
- 3: SKRAPGÅNGEN SKA HA ETT FALL MOT MITTEN.
- 4: FODERFRONT SE SEPARAT RITNING.
- 4A: FRONT VID BEHANDLINGSBOX SKA VARA FÅNGGRIND MED SÄKERHETSÖPPNING.
- 5: TAK I LÄMPLIGT MATERIAL, FÄRG GRÅ. TAKET SKA VARA FÖRSETT MED KONDENS SKYDD. TAKET SKA VARA DIMENSIONERAT FÖR FRAMTIDA MÖJLIGHET TILL MONTAGE AV SOLCELLER.
- 6: VENTILATION GENOM FAST ÖPPEN NOCK, LJUSGENOMSLÄPPLIG. ÖPPNING 150 MM NOCKVENTILATIONEN SKA FÖRSES MED VINDAVVISARE.
- 7: YTA RUNT STALLET SKA HÅRDGÖRAS FÖR ATT KLARA TRAKTORTRAFIK (SE SITUATIONSPLAN)
- 8: VATTENKOPPAR PLACERAS PÅ 0,6M HÖJD
- 9: FÖRSLAG FÖR PLACERING AV VINDNÄTSGARDIN SOM SKA VARA BORTTAGBAR.

 <small>VÄXA SVENSK Lilla Bösild 146, 305 96 Eldsberga Tel: 010 - 471 00 00</small>		FRAMTIDENS SMARTASTE STALL SLAKTUNGÖT	
		DJUPSTRÖSTALL MED SKRAPAD GÅNG SEKTIONER SKALA 1:100 A1	
<small>RITAD AV, KONSTRUERAD AV</small> L GUSTAFSSON	<small>Projekt:</small> SJV 2017	<small>DATUM</small> 2017-09-12	<small>RITINGSNUMMER</small> A-4.0.2-003
<small>STATUS</small> FÖRFRÅGNINGSUNDERLAG	<small>ÄNDR BET</small> 1	<small>ANDR BET</small> 1	<small>DATUM</small> 2017-09-12

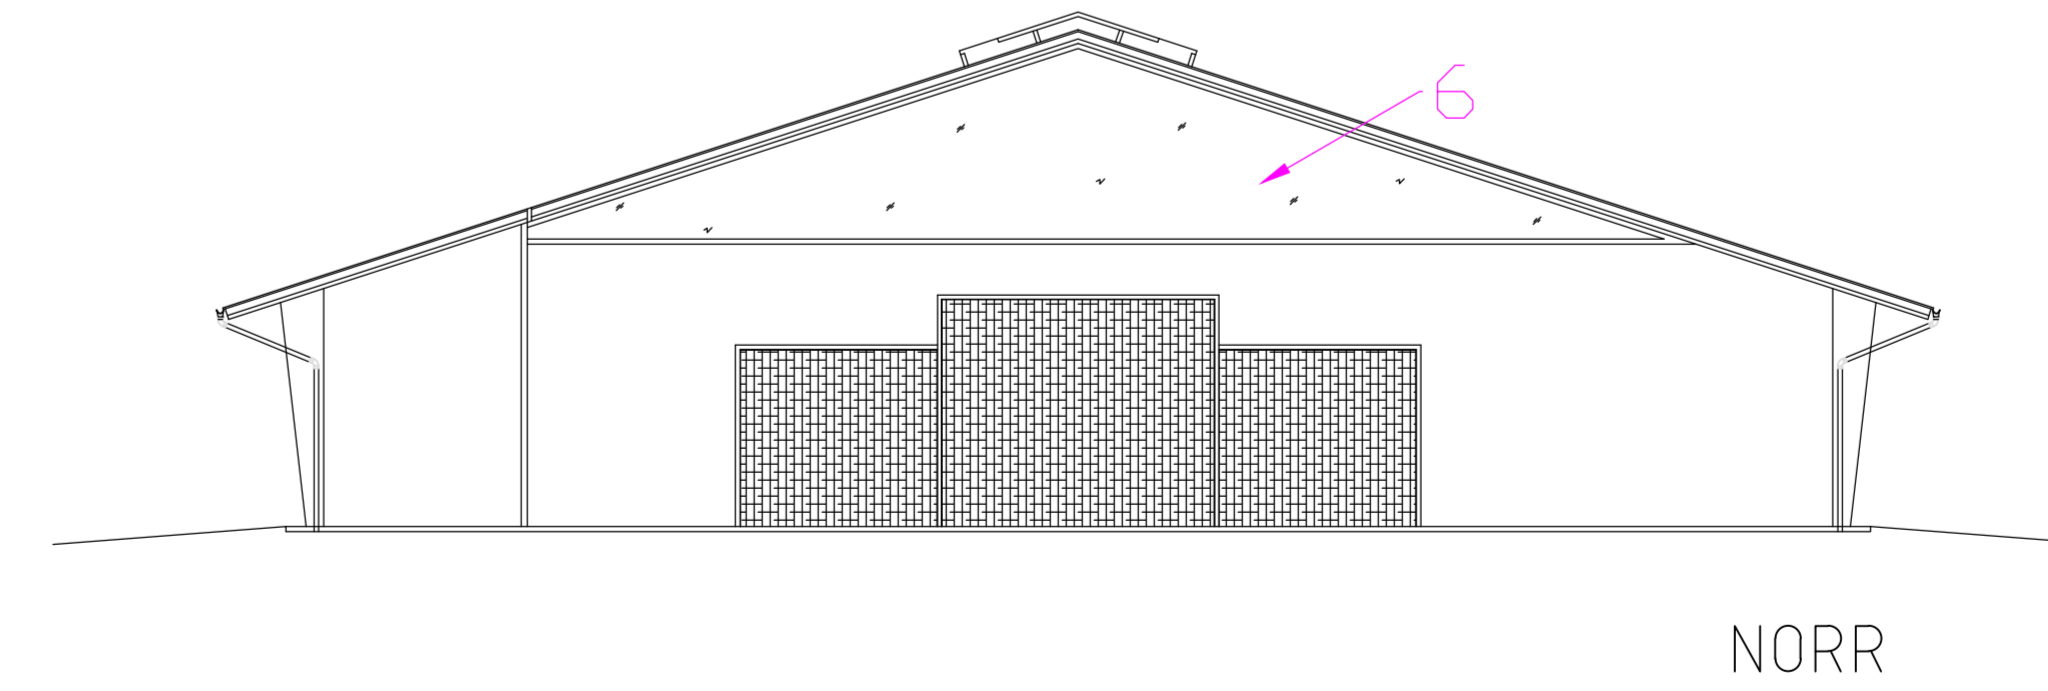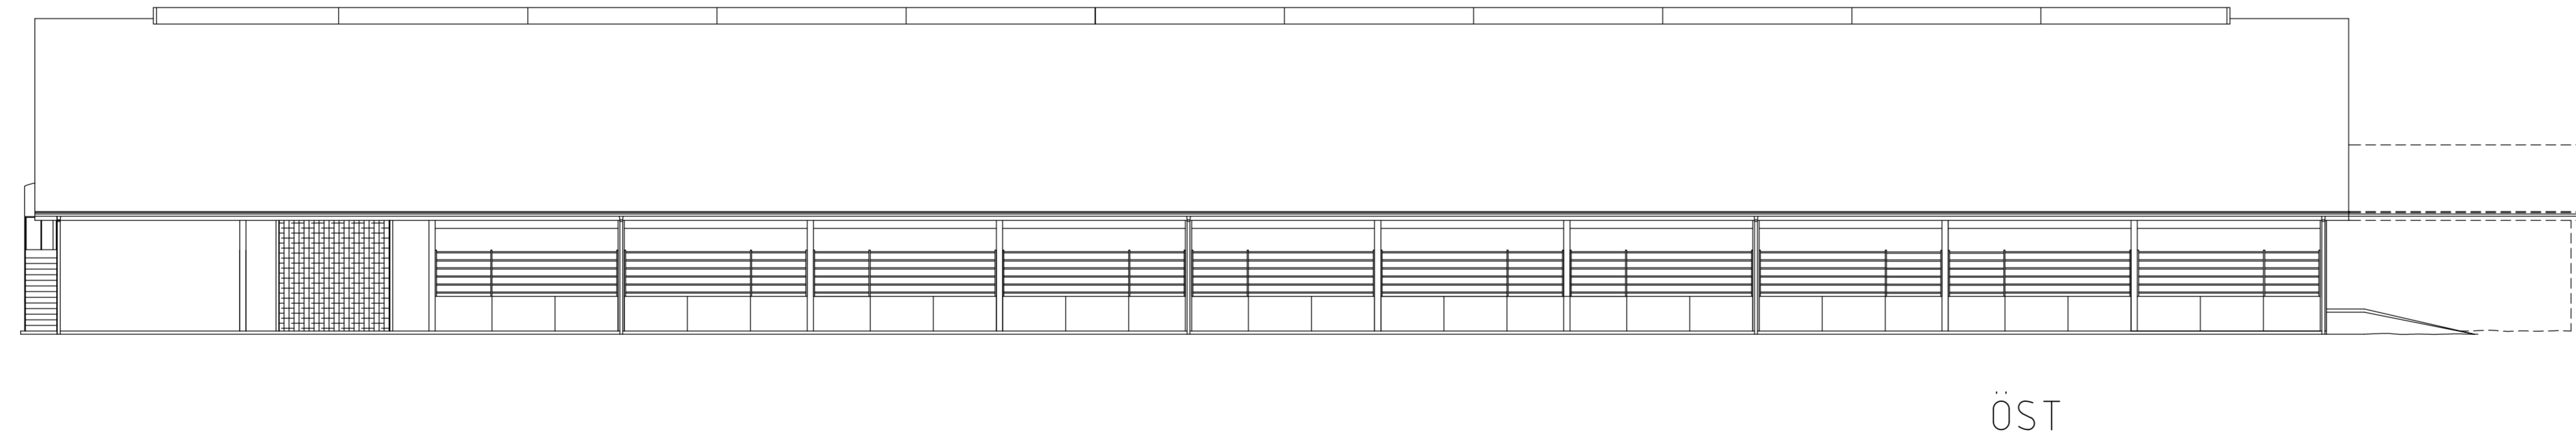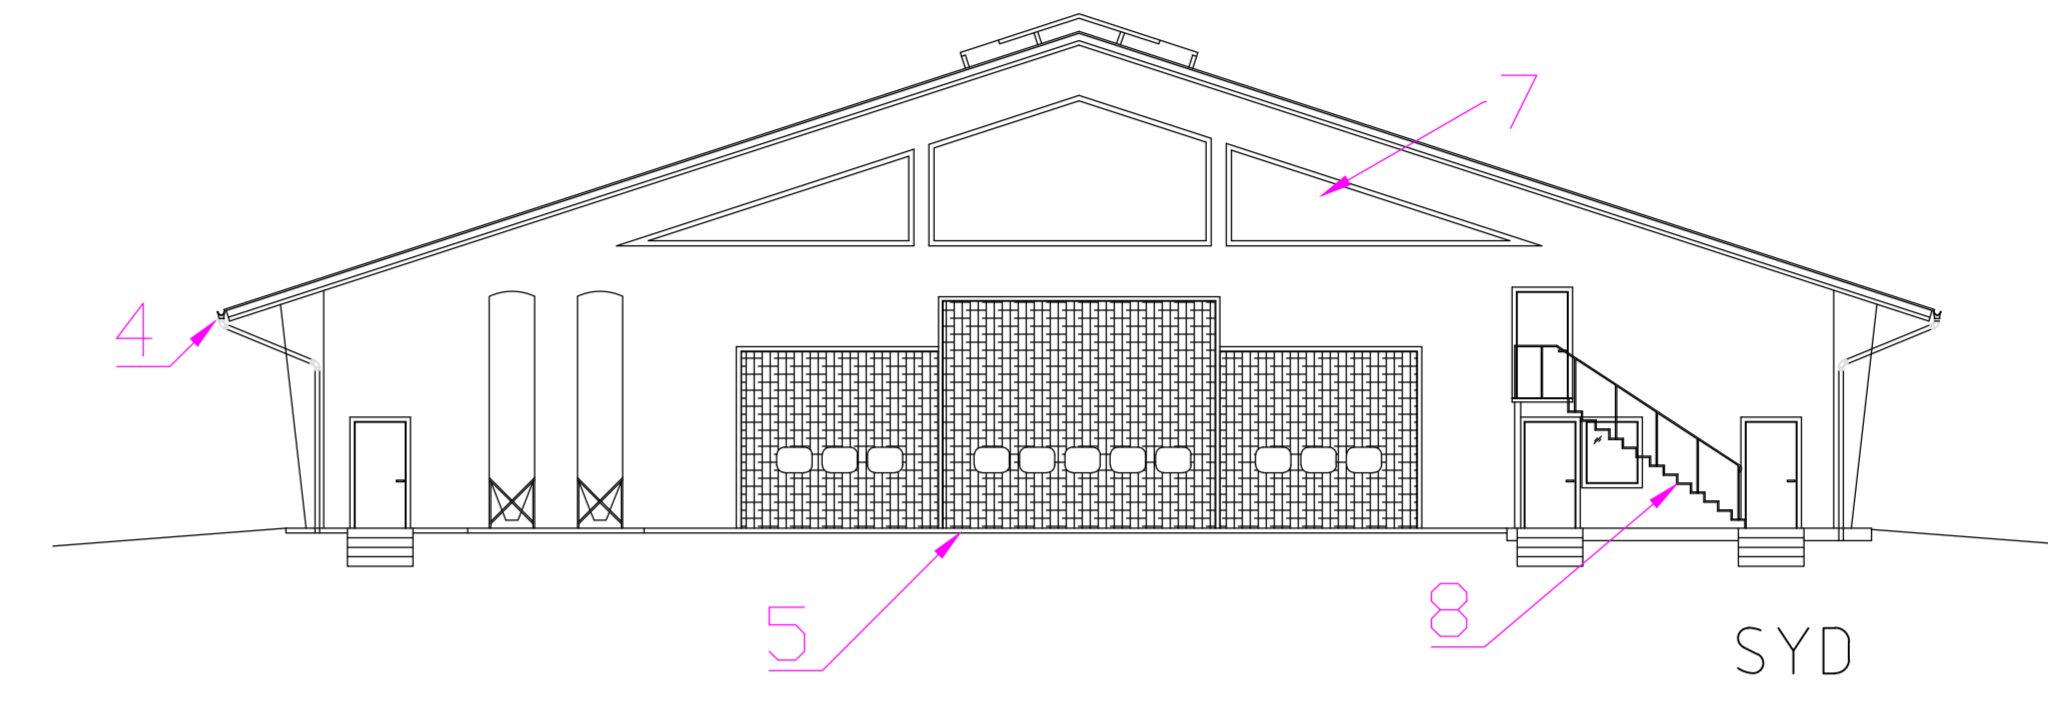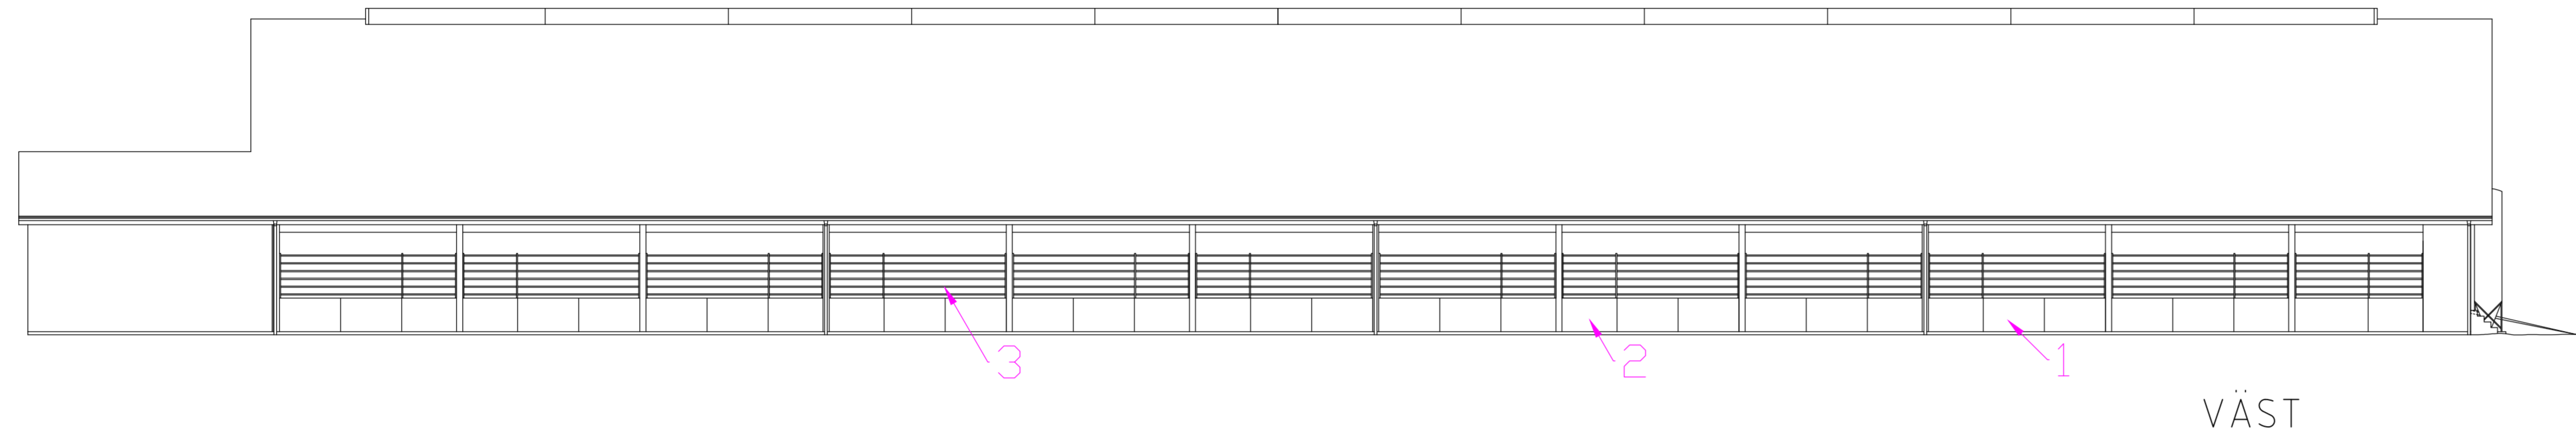

FÖRKLARINGAR

- OISOLERAT STALL MED ÖPPNA LÅNGSIDOR
- BEKLÄDNAD PÅ STALLETS GAVLAR LÄMPLIGT MATERIAL, FÄRG FALURÖD.
- TÄT (ISOLERAD) VÄGG VID HANTERINGS HÖRN (10) I STALL. SE PLANRITNING.
- STALLETS GAVLAR KAN FÖRSES MED OLIKA MATERIAL "FRAMSIDA (SYD) OCH BAKSIDA (NORR)"
- 1: L-STÖD FLYTTBARA MED PALLGAFFEL.
- 2: FAST VÄGG AV SKALBLOCK ELLER LIKVÄRDIGT.
- 3: GRINDAR OVAN VÄGG MED LIGGANDE RÖR. GRINDAR ÖVANFÖR L-STÖD SKA VARA ÖPPNINGSBARA.
- 4: AVVATTNING FRÅN TAK LEDS TILL GÖDSELBRUNN
- 5: RULLPRORT AV VINDVÄV ELLER LIKVÄRDIGT. DET SKA GÅ ATT KÖRA IN I STALLET MED TRAKTOR ELLER LIKNANDE.
- 6: GAVELSPEST MED LJUSGENOMSLÄPP. VINDNÄT (SVART), KANALPLAST ELLER LIKVÄRDIGT.
- 7: LÄMPLIGT LJUSGENOMSLÄPP. GAVEL MOT GÅRDSPLAN. RITNING ENDAST ETT FÖRSLAG.
- 8: TRAPP TILL VISNINGBALKONG SKA FÖRSES MED GODKÄNT RÄCKE.

<p>VÄXA SVERIGE Lilla Bolid 146, 205 96 Eskilstema TEL: 0733 - 413 00 00</p>		FRAMTIDENS SMARTASTE STALL	
		SLAKTUNGÖT	
BYGGNADSKONSTRUKTÖR L. GUSTAFSSON	PROJEKT SJV 2017	DJUPSTRÖSTALL MED SKRAPAD GÅNG	
STATUS FÖRFRÅGNINGSUNDERLAG	DATUM 2017-09-12	RITNINGSNUMMER A-4.0.3-003	SKALA 1:150 A11

BET	ANT	ÄNDRINGEN AVSER	SON	DATUM