


Tegningsliste									
Tegning					KS		Gældende revision		
Nr	Navn	Dato	Status	Init	KON	PRO	Nr	Dato	Init.
0-00-0	Tegningsliste	07.12.17	Myndighed	JS			A	20.12.17	JS
0-01-1	Beliggenhedsplan	07.12.17	Myndighed	JS			A	20.12.17	JS
0-14-1	Brandplan	07.12.17	Myndighed	JS			A	20.12.17	JS
1-10-1	Plan	07.12.17	Myndighed	JS			A	20.12.17	JS
1-40-1	Snit	07.12.17	Myndighed	JS			A	20.12.17	JS
1-40-2	Snit	07.12.17	Myndighed	JS			A	20.12.17	JS
1-50-1	Facader	07.12.17	Myndighed	JS			A	20.12.17	JS

A	Diverse ændringer	20.12.17	JS
---	-------------------	----------	----

Fremtidens smågrisetaldTegningsliste

Byggeplads:	Papir:	A3	Dato:	07.12.17
Matrikel nr.:	Tegner:	JS	Mål:	
Tlf / Mobil:	GPS Pos.:			

Myndighed	
Projektleder:	Martin Rindom
Mail:	mr@graakjaer.dk
Mobil:	20406717

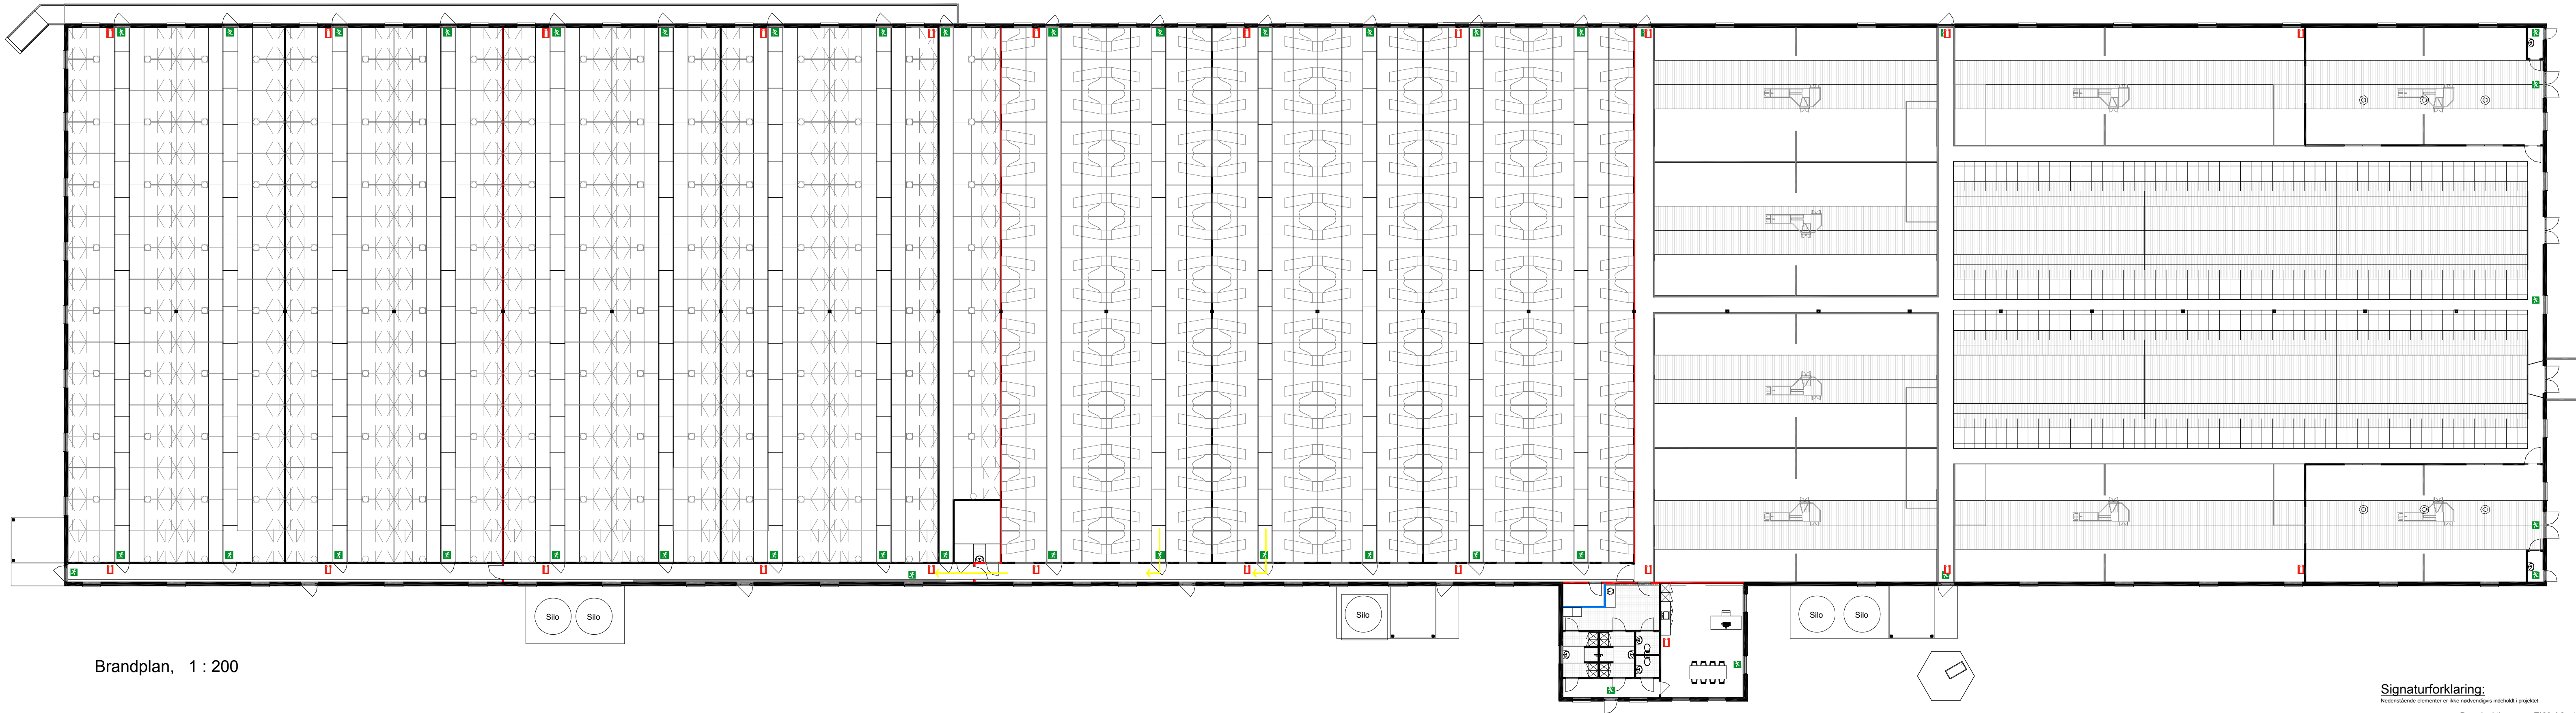

Brandplan, 1 : 200

Signaturforklaring:

Nedenstående elementer er ikke nødvendigvis indeholdt i projektet

- Brandsektionsvæg EI60-A2-s1.d0
- Brandcellevæg EI60
- Væg i fuld højde
- Halvvæg / Inventar
- Flugtvejsgang Min. 130 cm
- Brandvej
- Røgskærm

- Flugtvejsdør
- Flugtvejs- og panikbelysning
- Flugtvejs retning
- Redningsåbning
- Pulverslukker
- Vandfyldt slangevinde
- Brandventilation / Komfortventilation
- ABDL Automatisk branderlukningsanlæg centraludstyr
- ABA Detekteringsanlæg jfr. forsikring og pension


A	Diverse ændringer	20.12.17	JS
---	-------------------	----------	----

1004676 0-14-1 A
Fremtidens smågrisetald Brandplan


Byggeplads:	Papir:	A2+2	Dato:	07.12.17
Matrikel nr.:	Tegner:	JS	Mål:	As indicated
Tlf / Mobil:	GPS Pos.:			

Myndighed	
Projektleder:	Martin Rindom
Mail:	mr@graakjaer.dk
Mobil:	20406717




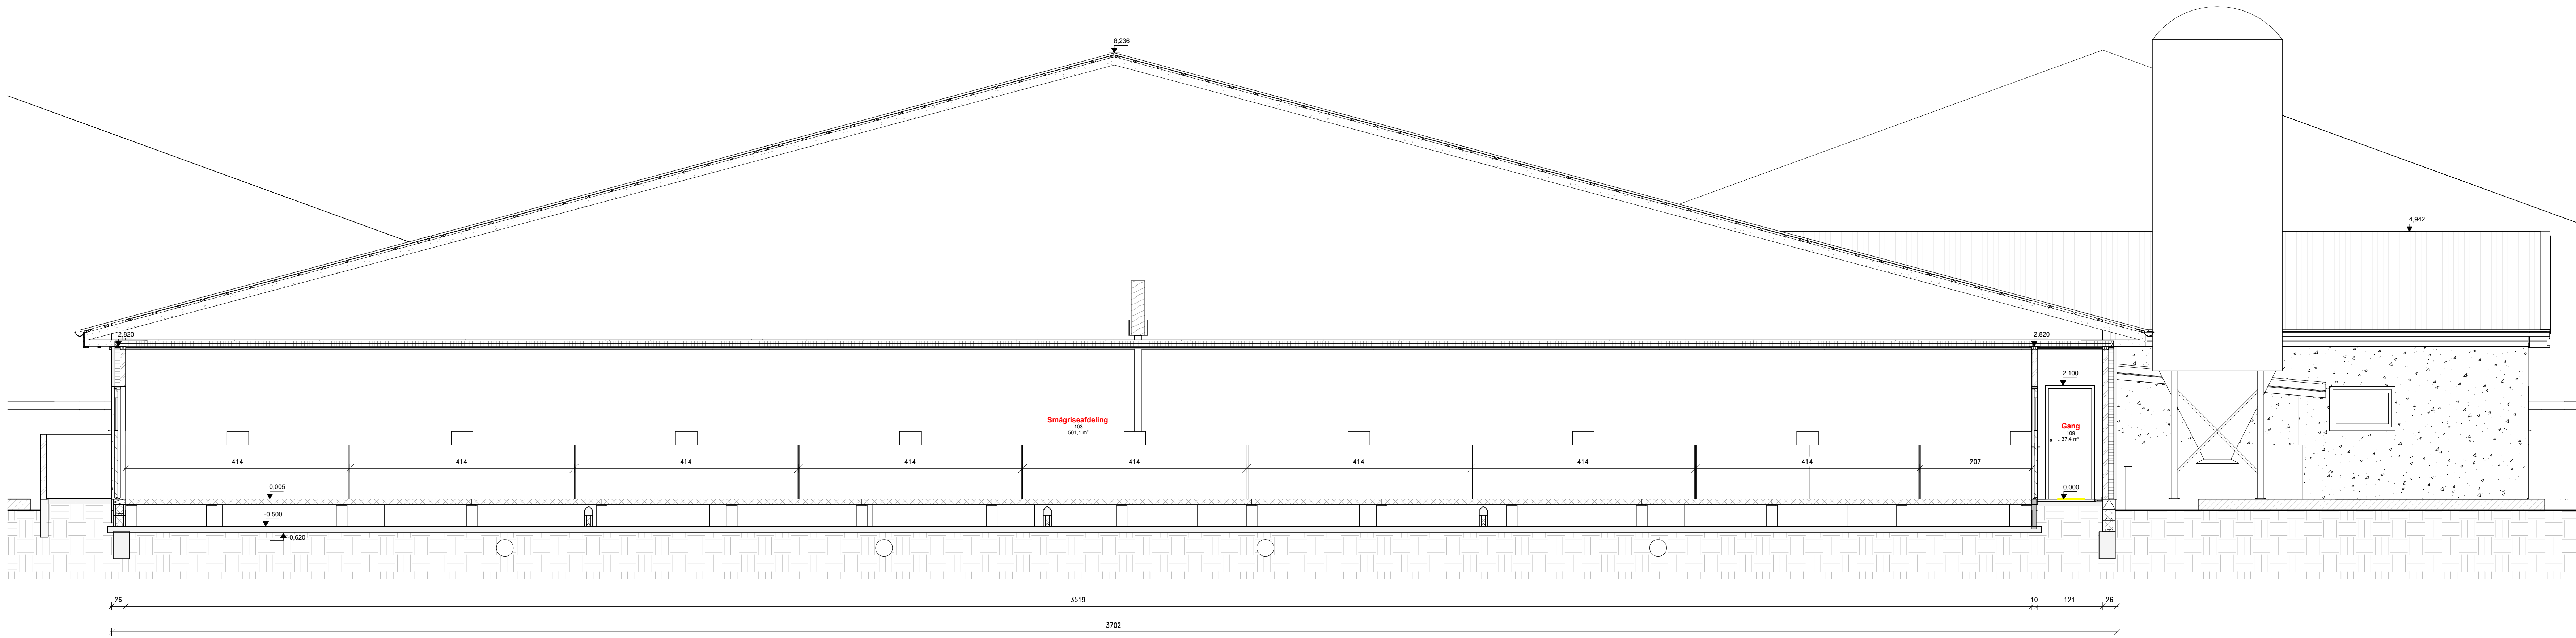

Principsnit A1, 1 : 50

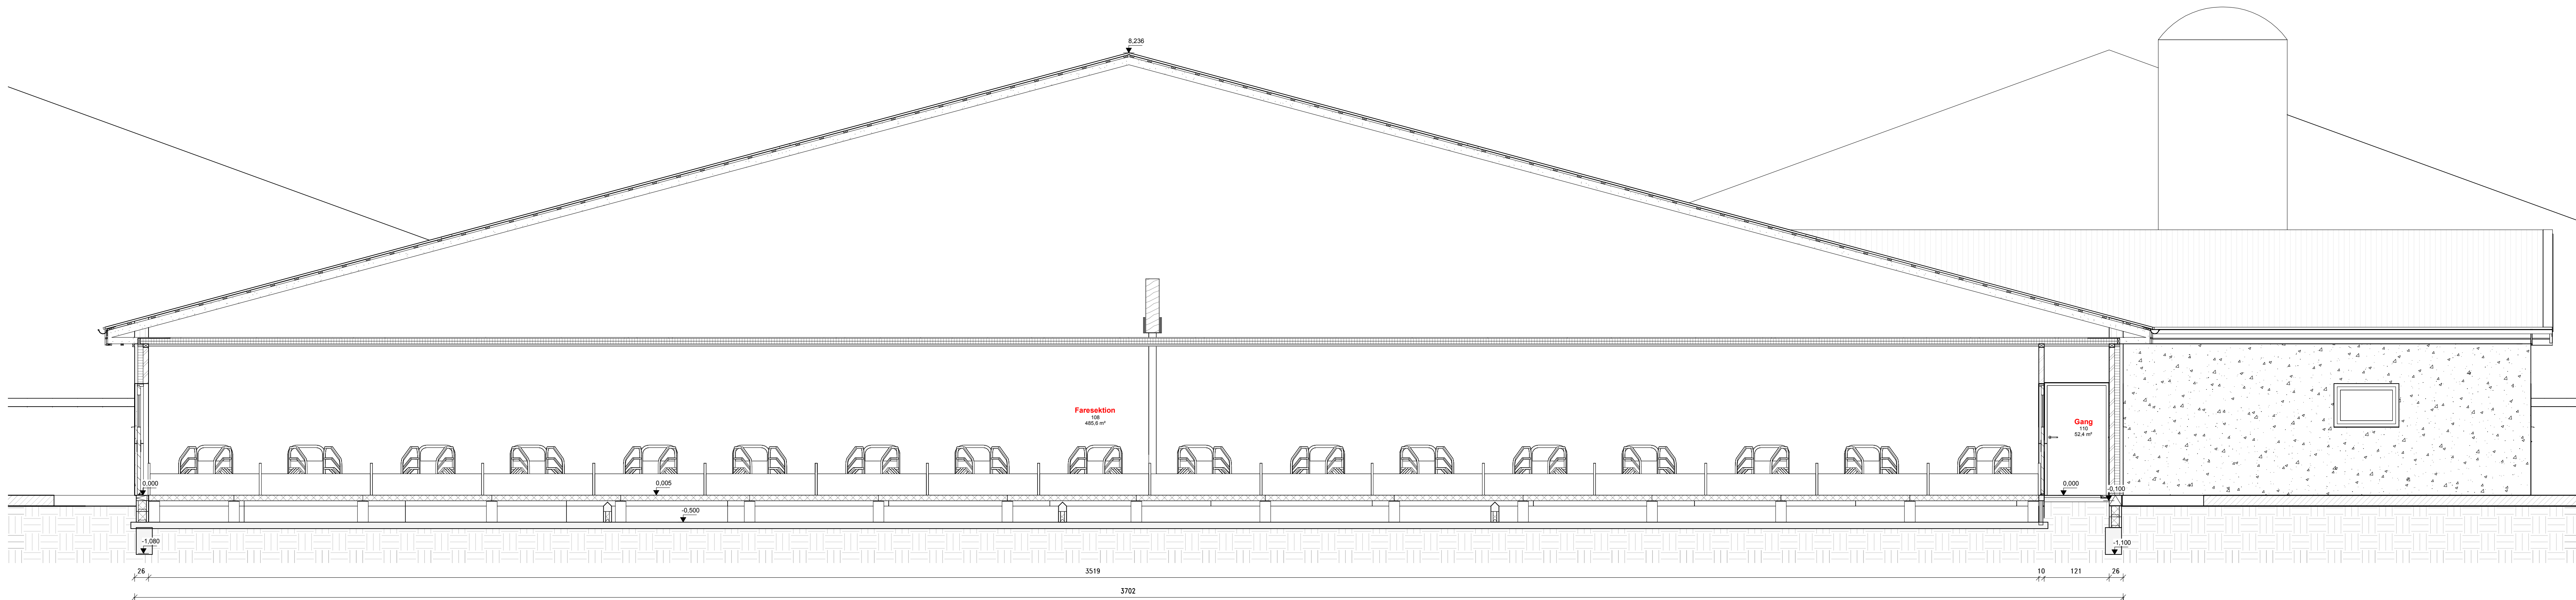

Principsnit A2, 1 : 50

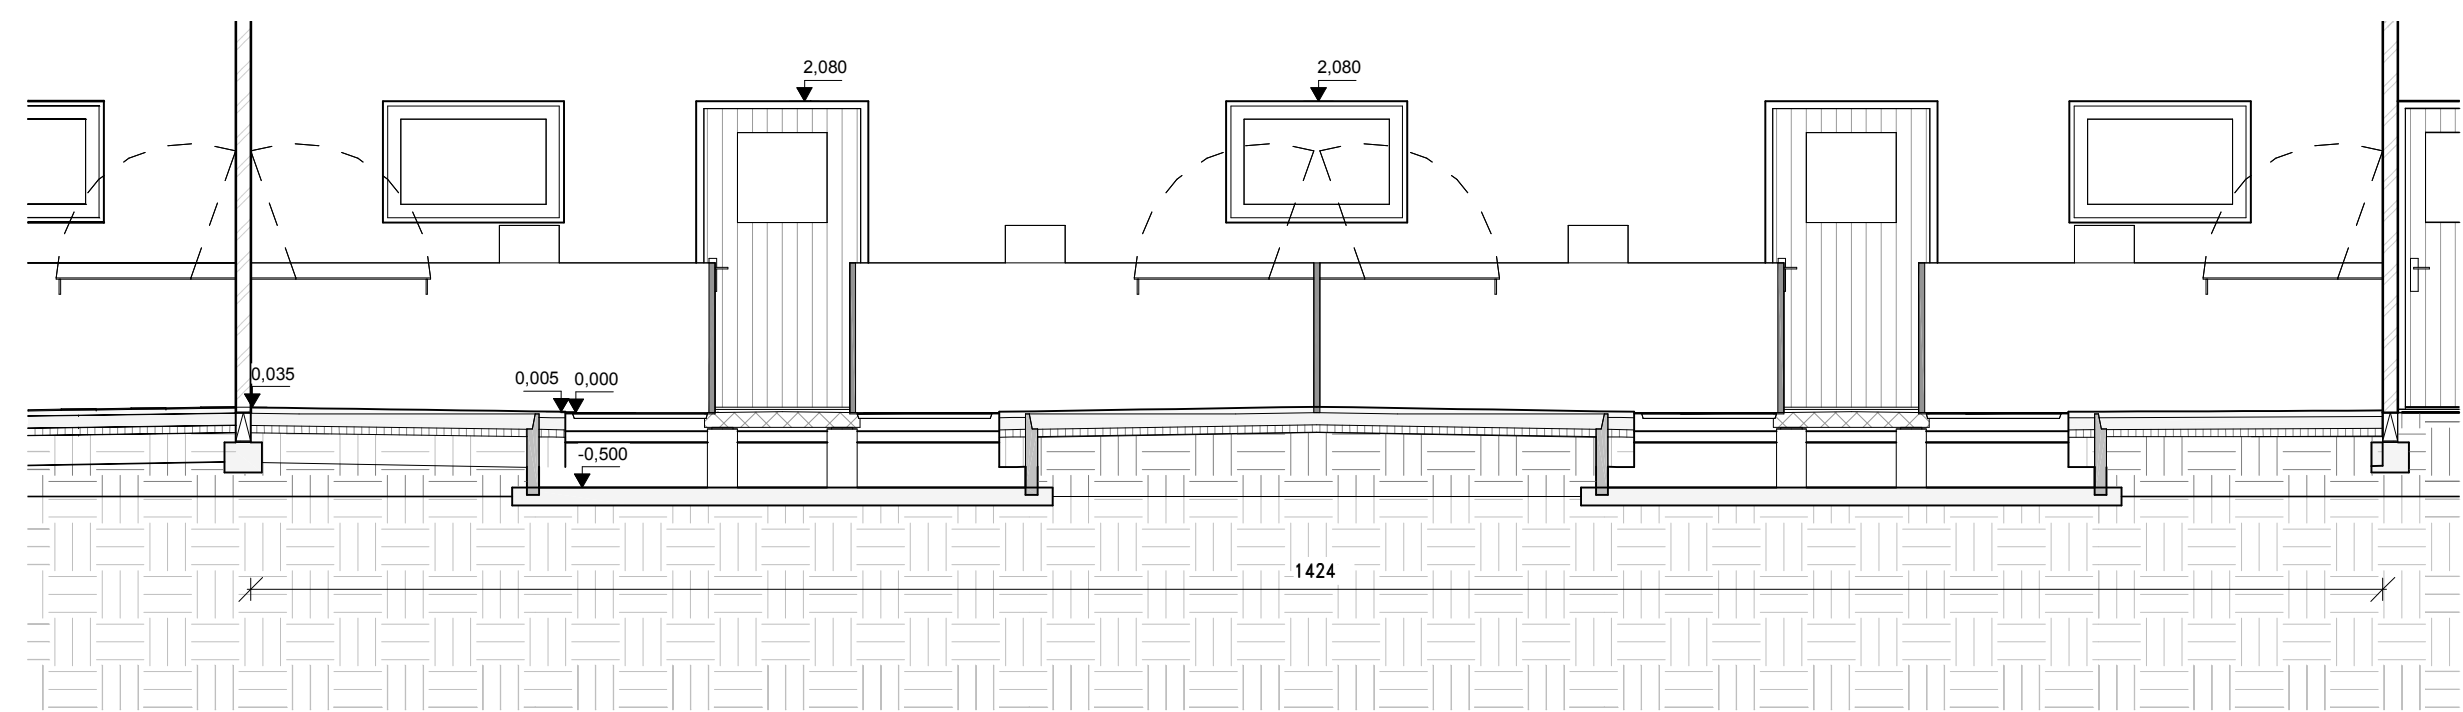

Principsnit B, 1 : 50

1004676
1-40-1 A

A	Diverse ændringer	20.12.17	JS
---	-------------------	----------	----

1004676 1-40-1 A
Fremtidens smågrisetald


Byggeplads: Papir: A0 Dato: 07.12.17
Matrikel nr.: Tegner: JS Mål: 1 : 50
Tlf / Mobil: GPS Pos.: Myndighed

Projektleder: Martin Rindom
Mail: mr@graakjaer.dk
Mobil: 20406717


www.graakjaer.dk Tlf: +45 9513 5555

© 2012-2017 11-24-21

K J I H G F E D C B A

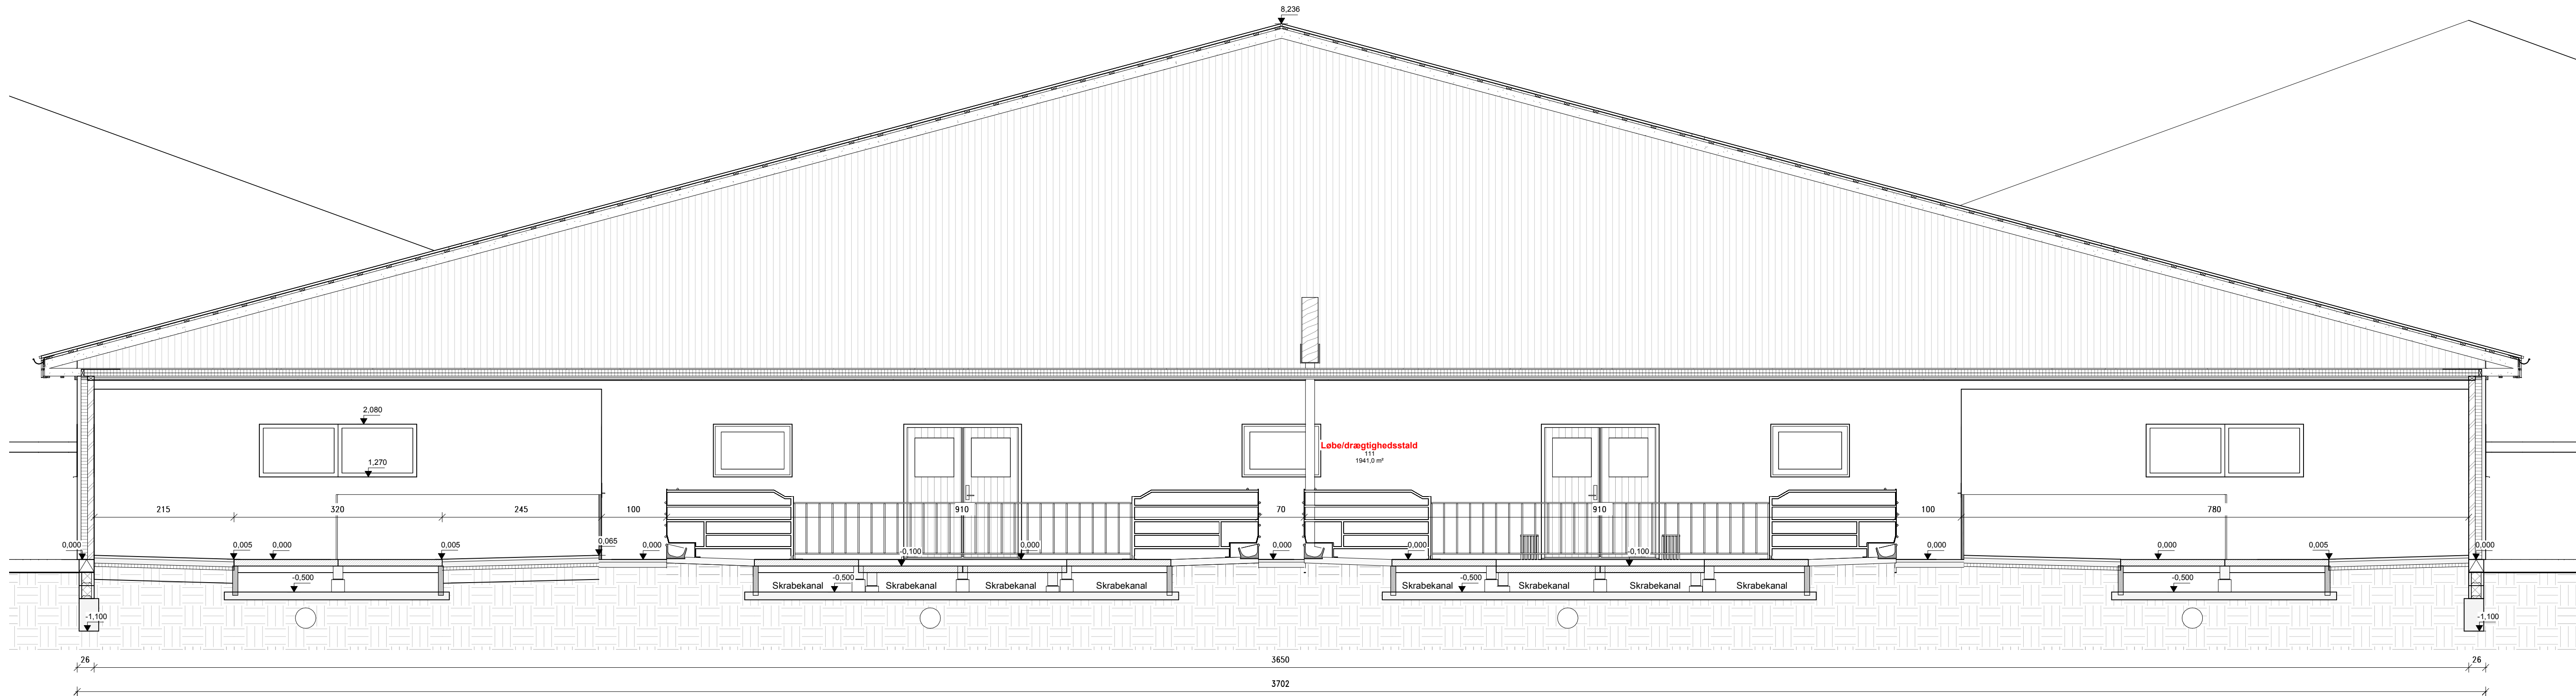

Principsnit A4, 1 : 50

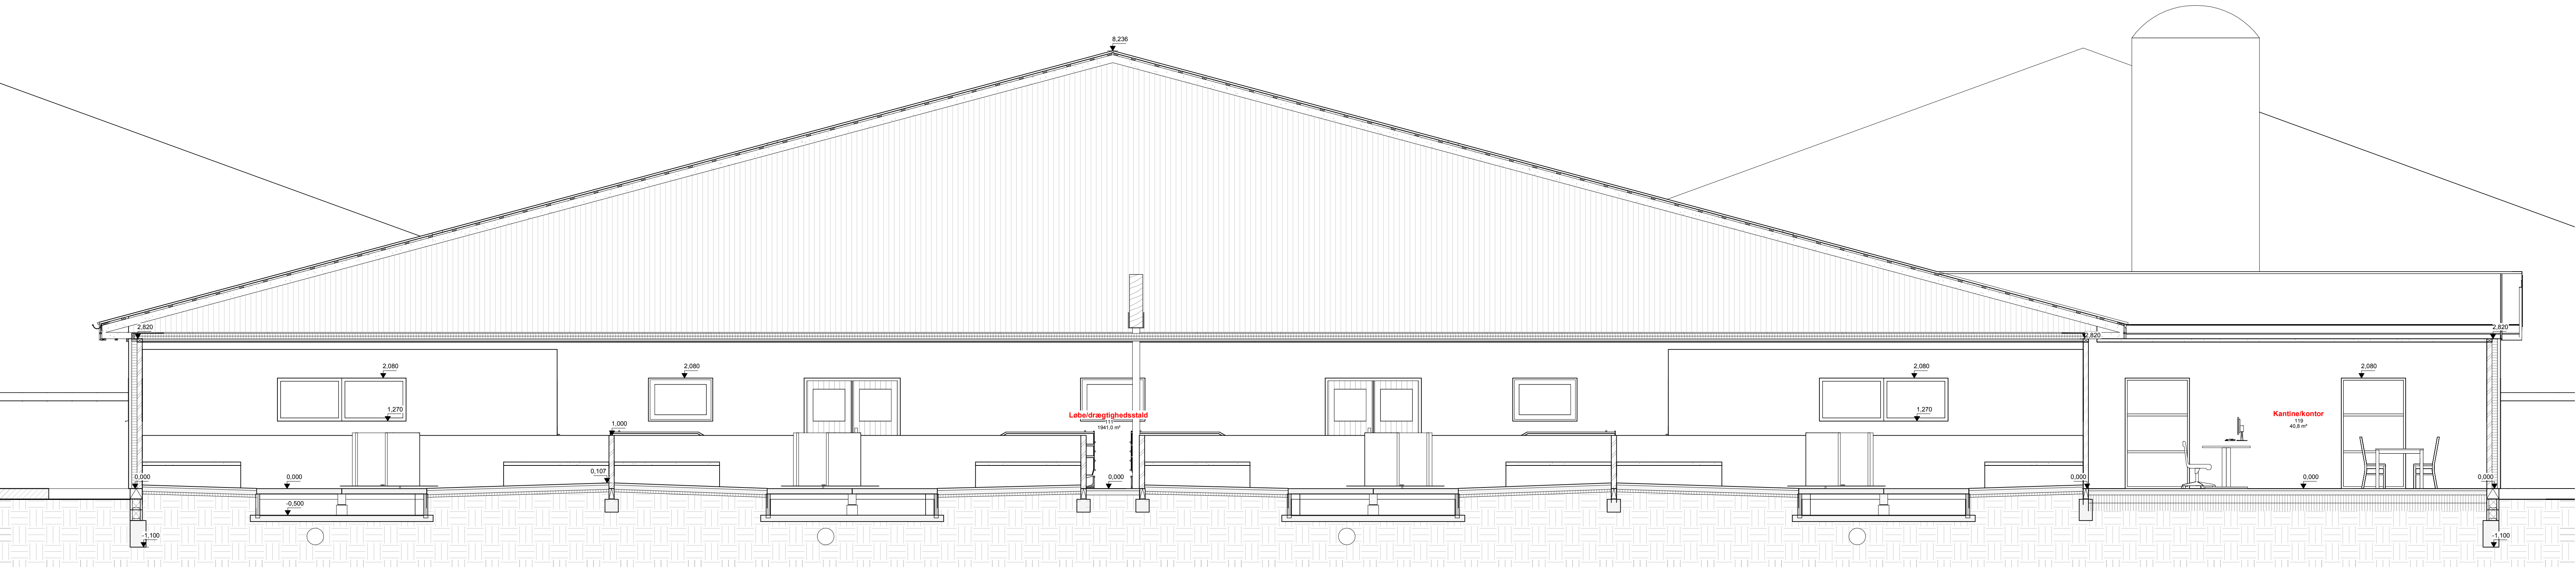


Principsnit A3, 1 : 50

6
5
4
3
2
1

1004676
1-40-2 A


A Diverse ændringer		20.12.17 JS	
1004676		1-40-2 A	
Fremtidens smågrisetald		Snit	
Byggeplads:		Papir:	A1+2 Dato:
Matrikel nr.:		Tegner:	JS Mål:
Tlf / Mobil:		GPS Pos.:	1 : 50
GRÅKJÆR		Myndighed	
Fællesvej 15 · DK · 7500 Holstebro www.graakjaer.dk · Tlf: +45 9613 5555		Projektleder: Martin Rindom	
		Mail: mr@graakjaer.dk	
		Mobil: 20406717	
J:_Tilbagegrænser\1004676-1004699-1004715-25 Fremtidens smågrisetald Snit\1004676-25 Fremtidens smågrisetald Snit - myndighedssnit rev A.rvt		20-12-2017 11:24:35	

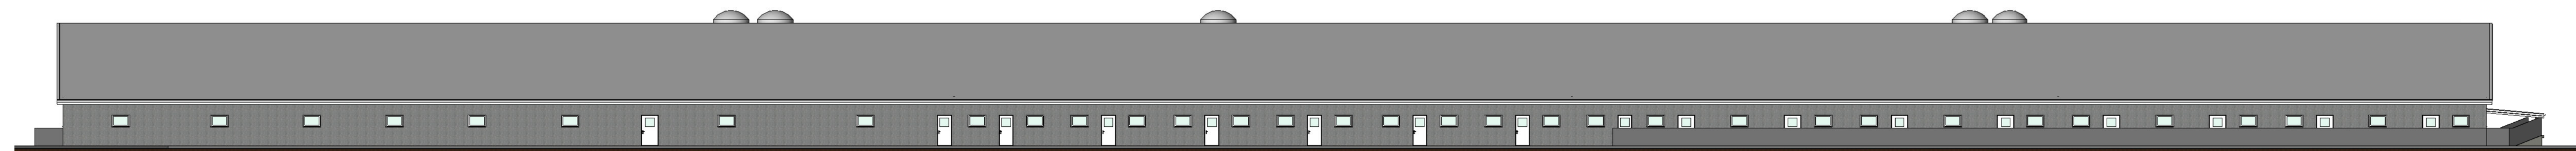


Nord, 1 : 200




Syd, 1 : 200

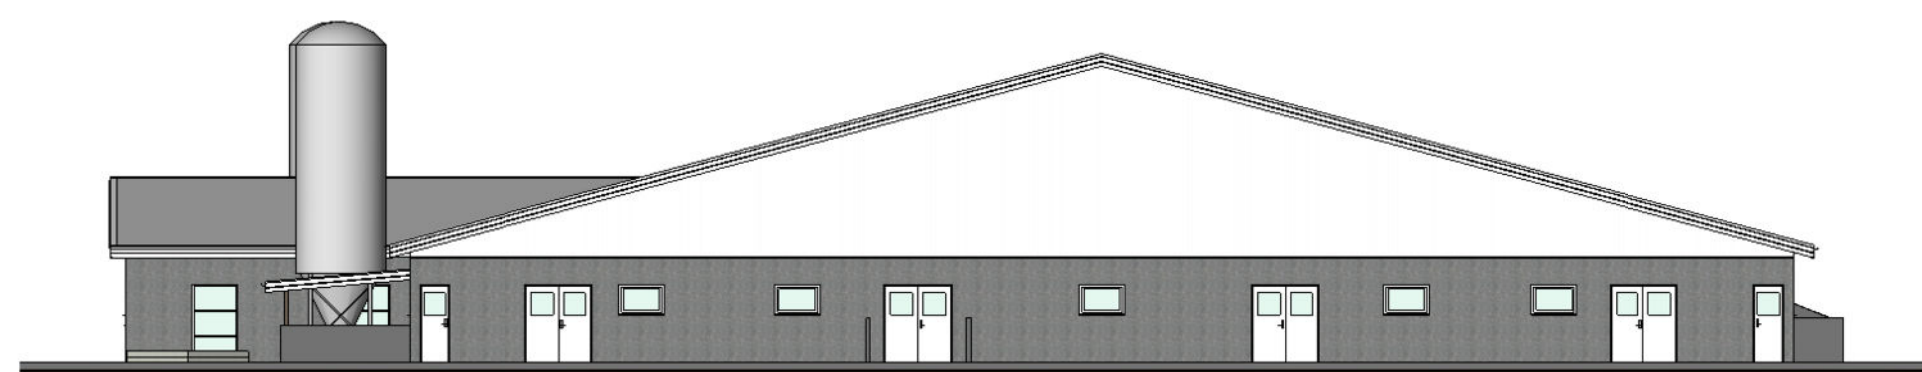

Øst, 1 : 200

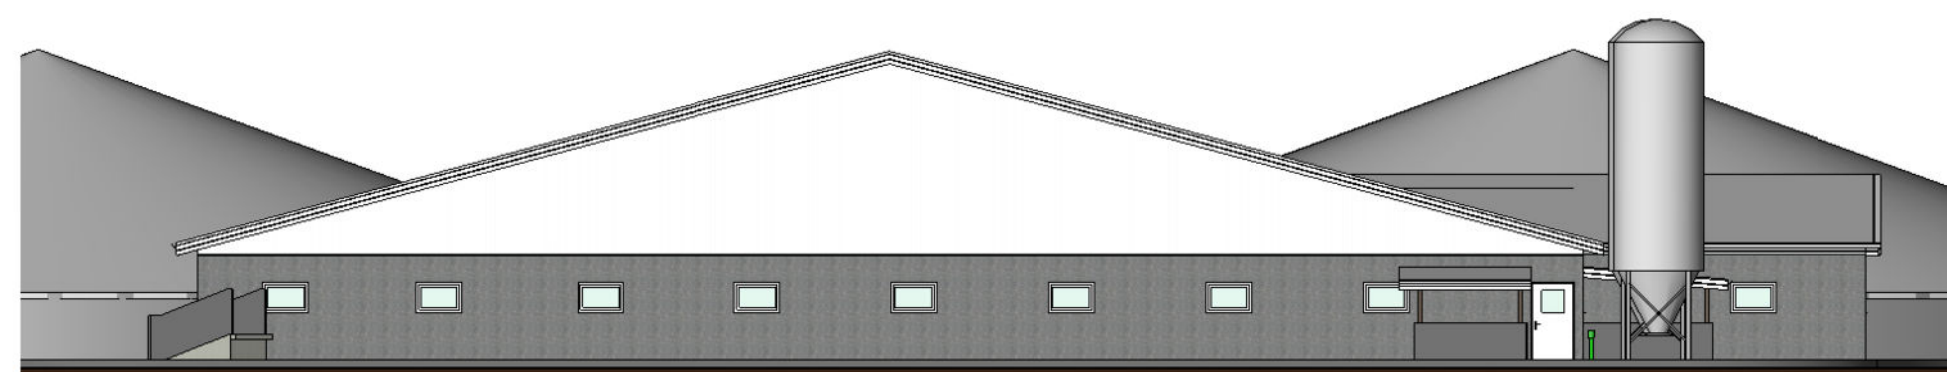

Vest, 1 : 200

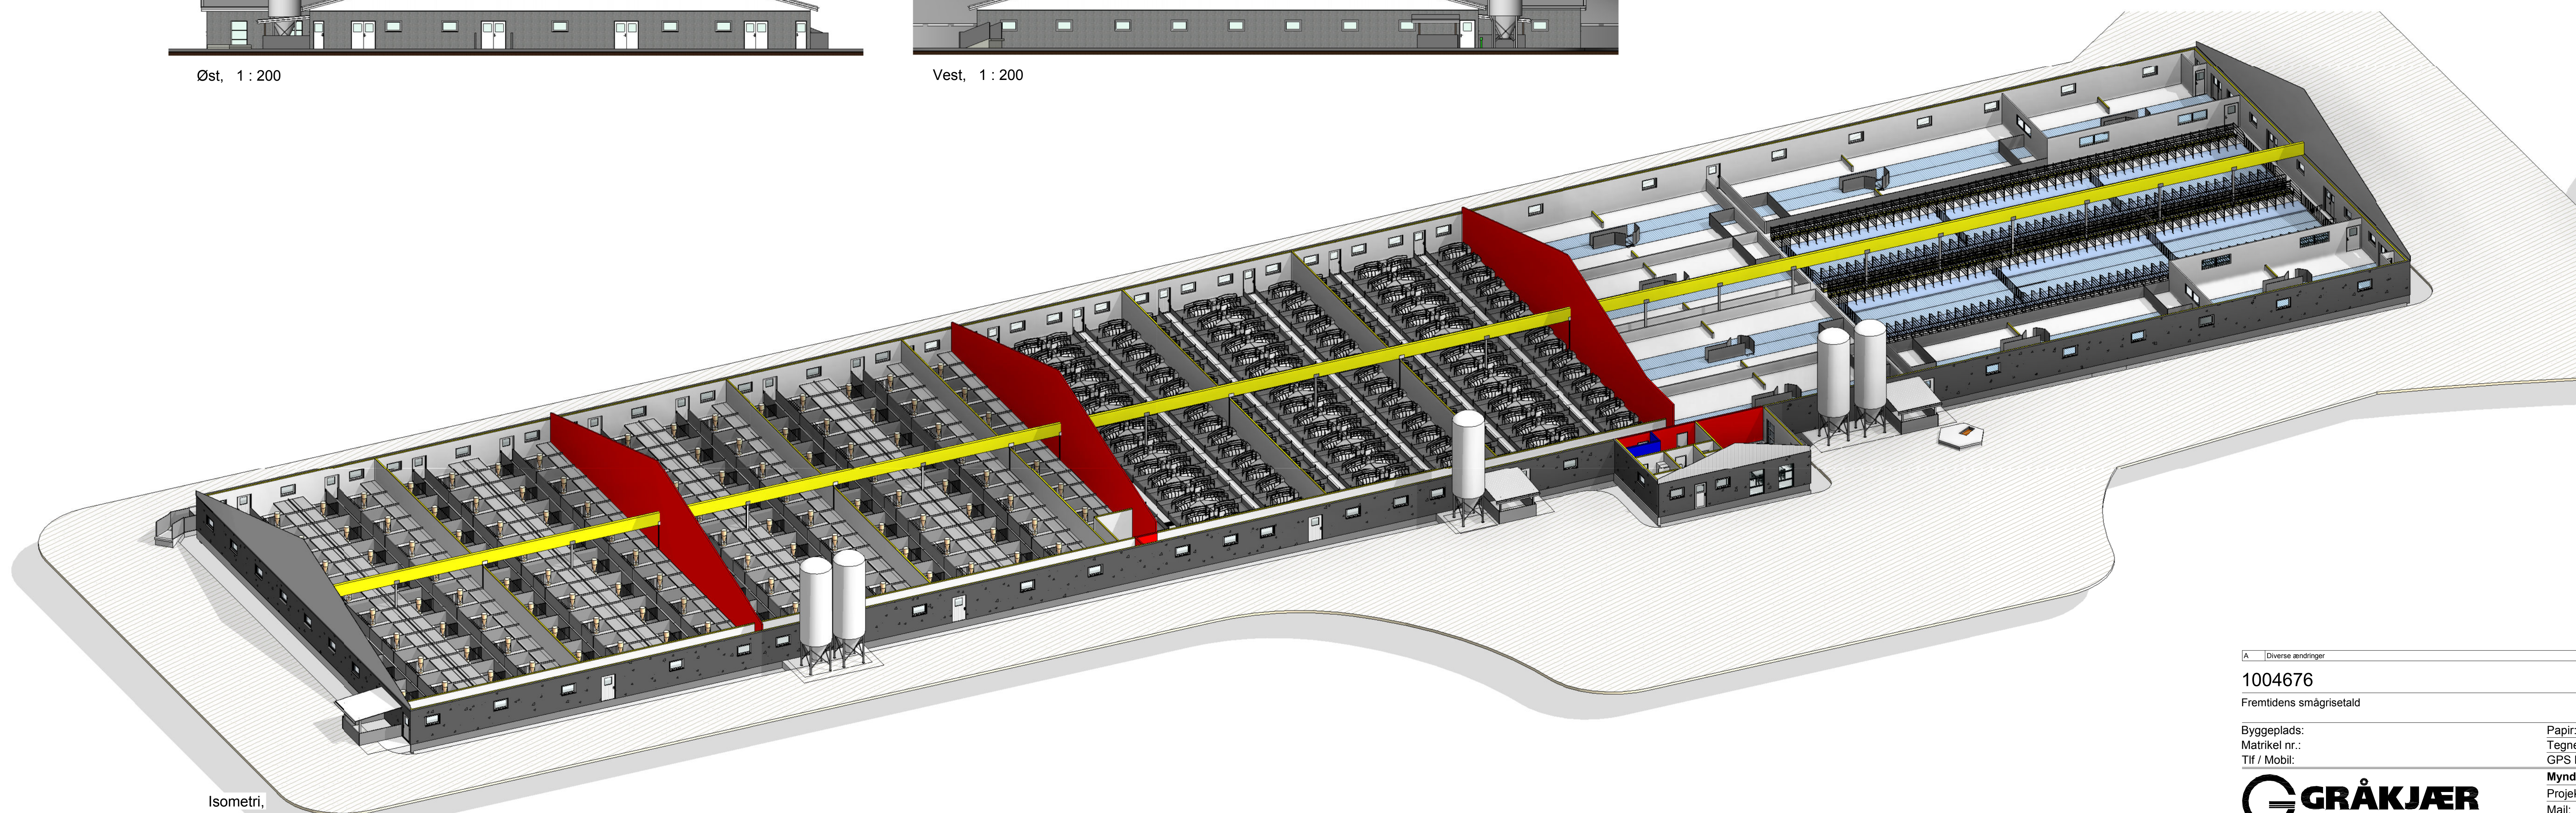

Isometri,

A	Diverse ændringer	20.12.17	JS
---	-------------------	----------	----

1004676 1-50-1 A

Fremtidens smågrisetald Facade

Býggeplads:	Papir:	A1+1	Dato:	07.12.1
-------------	--------	------	-------	---------

Matrikel nr.:	Tegner:	JS	Mål:	1 : 20
---------------	---------	----	------	--------

Tlf / Mobil: _____ GPS Pos.: _____

Myndighed

CRÅKIER

GRAAKJAER

Fabersvej 15 - DK - 7500 Holstebro
www.moskings.dk - Tlf: +45 9842 8888

www.glaalkjaeri.dk - Tlf. +45 9613 5555